


Podział map

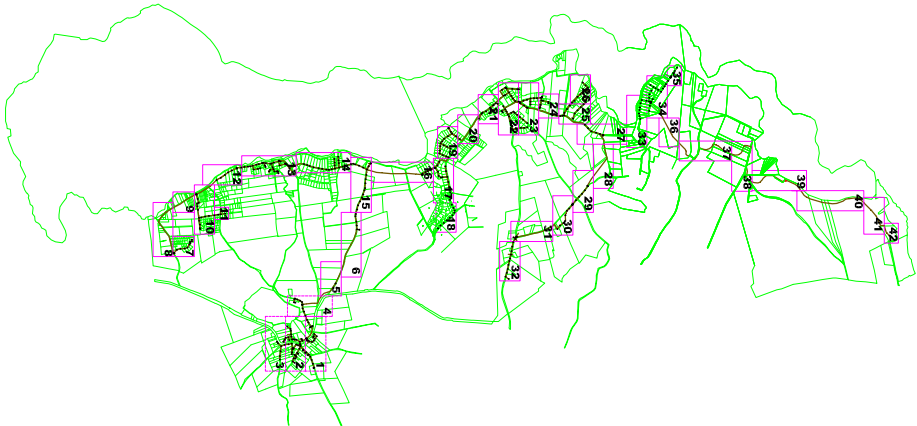

Oznaczenia:

- Projektowana kanalizacja sanitarna
- Projektowana kanalizacja sanitarna boczna
- Projektowana kanalizacja sanitarna wykonana
- Przebieg linii lub przedsięwzięcia studziennia
- Istniejące kable energetyczne (zaprojektować RO Arot)
- Istniejące kablowe komunikacyjne (zaprojektować RO Arot)
- Istniejący wodociąg
- Linia łącząca mapy
- Projektowana przepompownia wraz z ogrodzeniem pokazująca wjazd na teren oraz obszar pod przepompownię, wymiary x-y
- Plan zagospodarowania planowanej inwestycji
- Granica strefy archeologicznej
- Planowana droga wg. planu zagospodarowania

Świadcza się zgodność niniejszej mapy elektronicznej z mapą do celów projektowych zatwierdzoną dnia 26.12.08 r. nr 6-258/2008

PRZEDSIĘBIORSTWO WIELOBRANŻOWE "IZOTERMIA" PRACOWNIA PROJEKTOWA 10 - 137 Olczyk, ul.Biełkima 5, tel. 089 527-32-52 kom. 0502 323 969			
Temat: Budowa sieci kanalizacji sanitarnej grawitacyjnej i locznej wraz z przepompownią			
Projektował: mgr inż. Zdzisław Kowalczyk			
Opracował: mgr inż. Zdzisław Kowalczyk			
Inwestor: Urząd Gminy Olczyk			
Skala: 1 : 500			
Data: 04.2009 r.			
Nr rys.: 7			