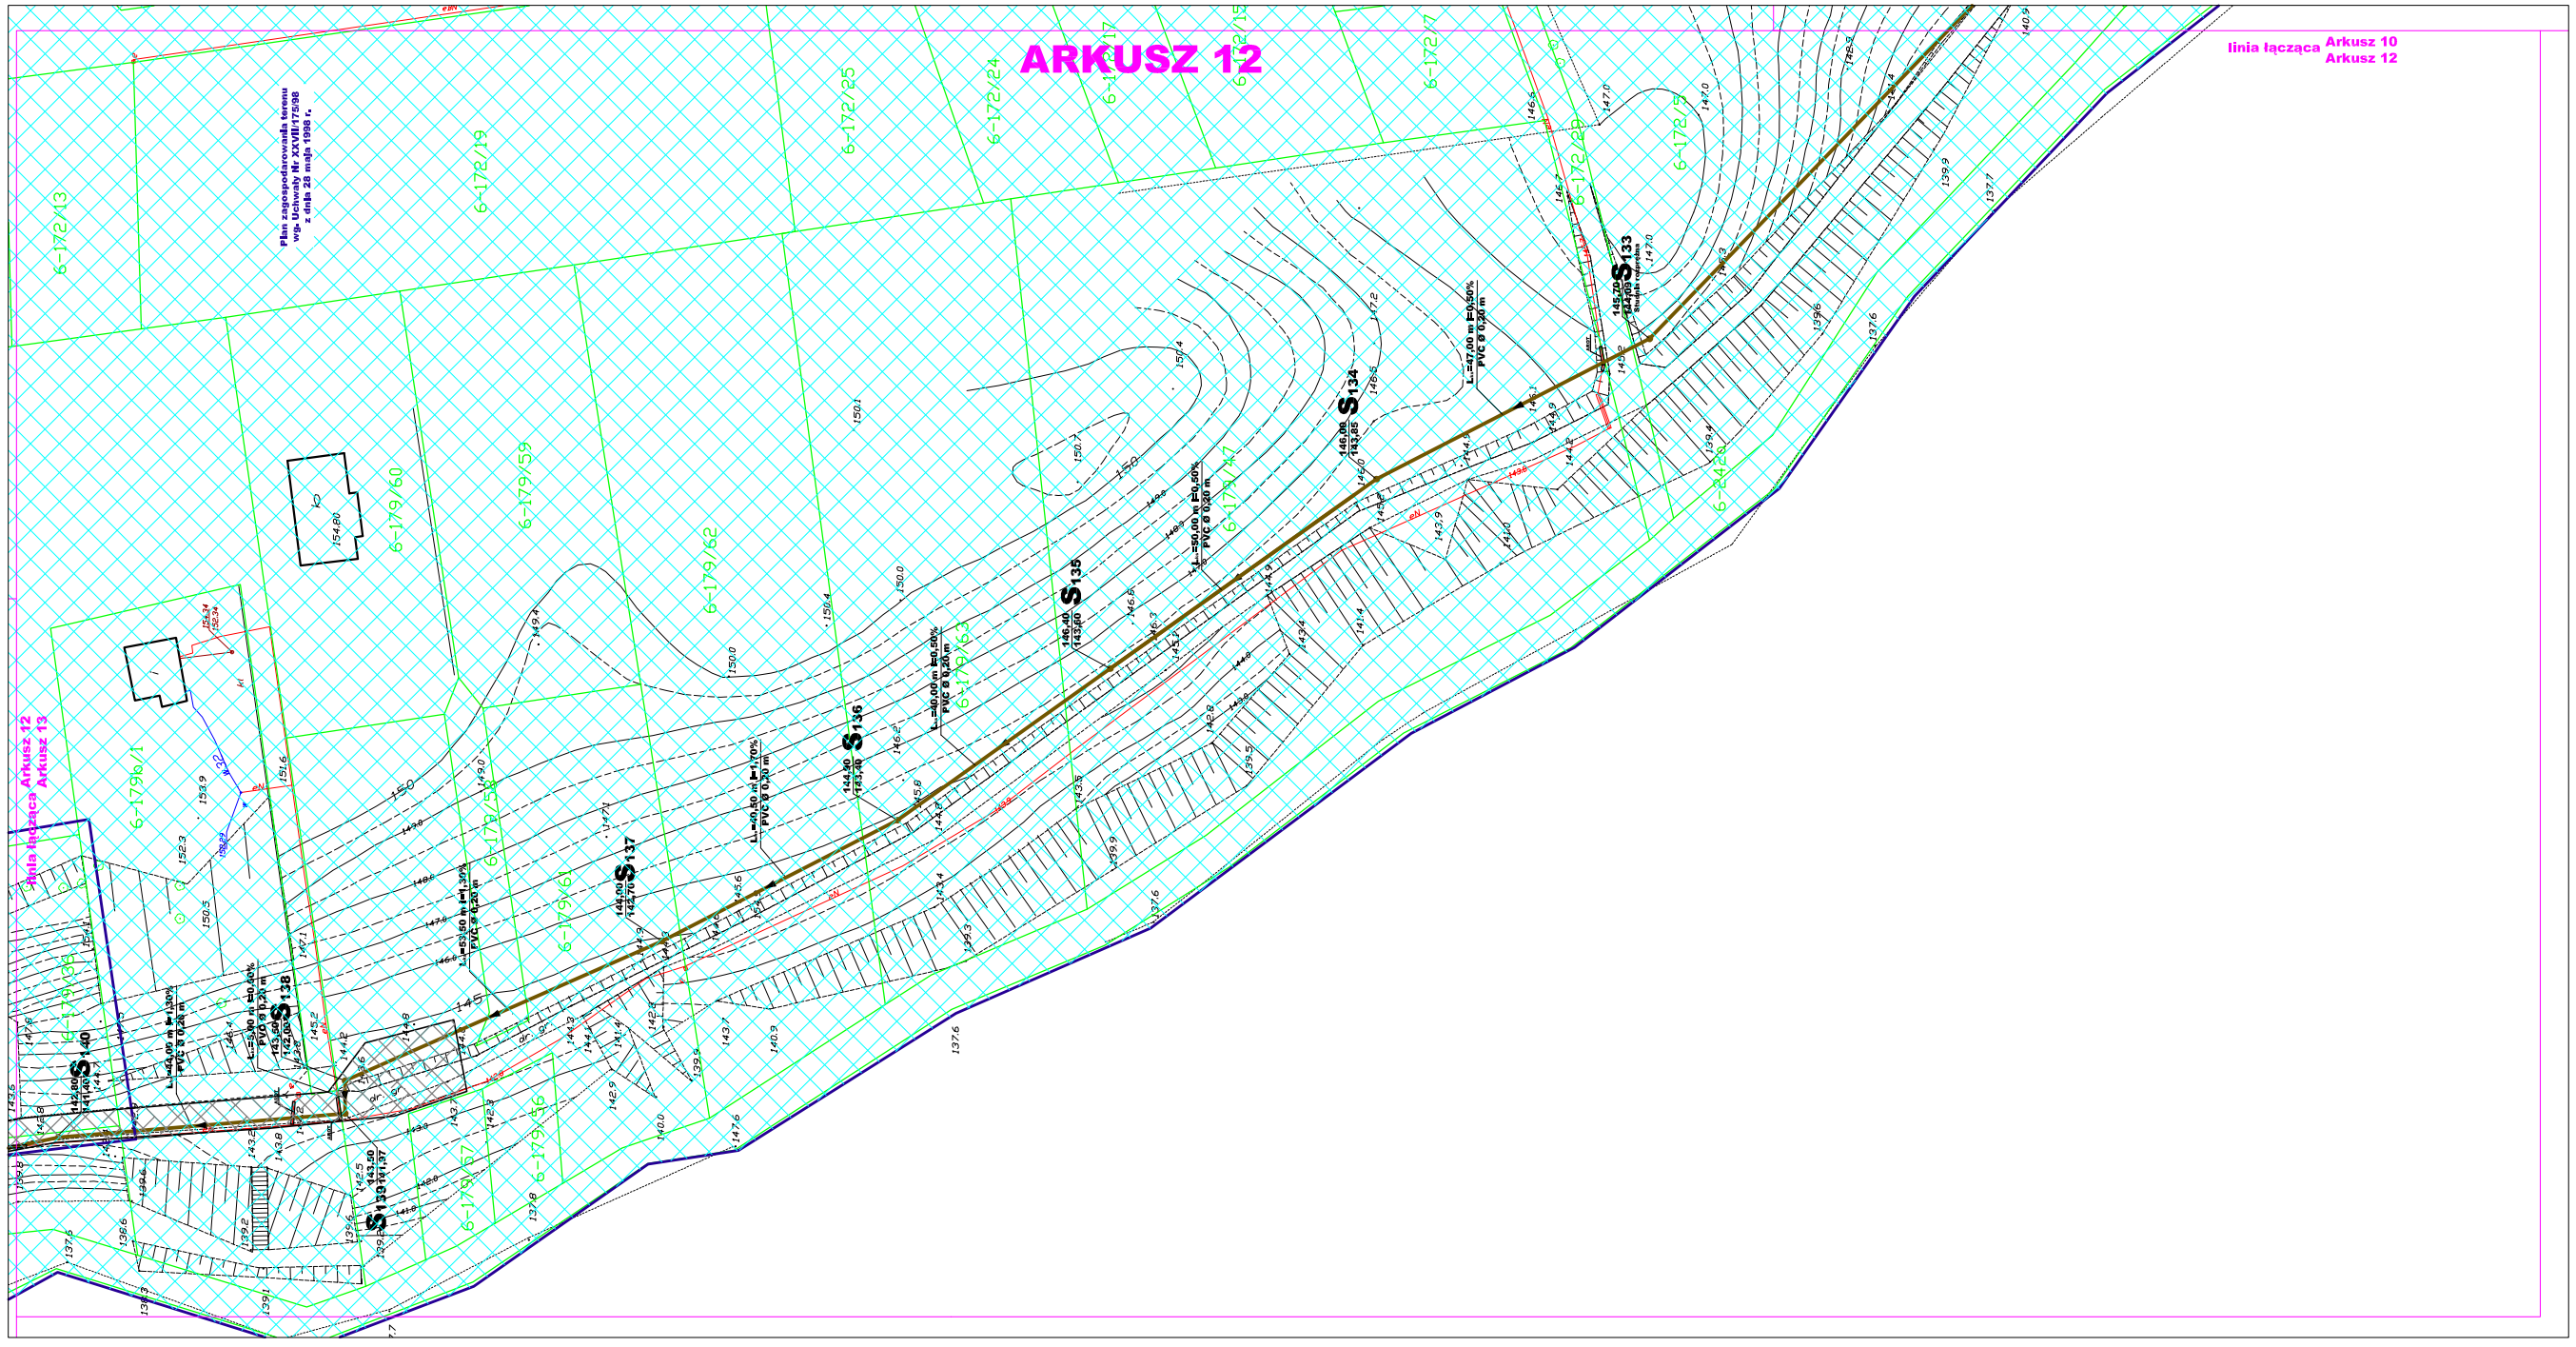

Podział map

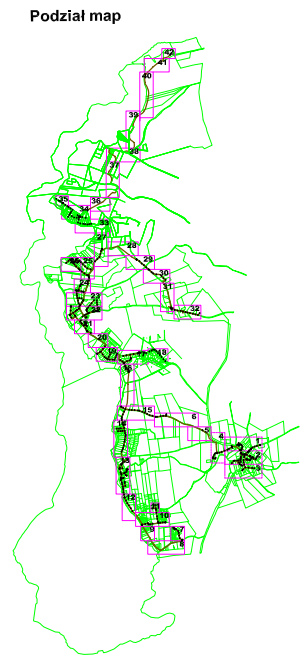

Oznaczenia:

- Projektowana kanalizacja sanitarna
- Projektowana kanalizacja sanitarna tłoczna
- Projektowana kanalizacja sanitarna wykonana przewiertem lub przecisklem
- studzienka
- istniejące kable energetyczny (zaprojektować RO Arot)
- Istniejące kabletelekomunikacyjne (zaprojektować RO Arot)
- Istniejący wodociąg
- Linia łącząca mapy
- Projektowana przepompownia wraz z ogrodzeniem pokazująca wjazd na teren oraz obszar pod przepompownie. Wymiary x - y patrz na mapie.
- Plan zagospodarowania planowanej inwestycji
- Granica strefy archeologicznej
- Planowana droga wg. planu zagospodarowania

Stwierdza się zgodność niniejszej mapy elektronicznej z mapą do celów projektowych zatwierdzoną dnia 26.12.08 r. nr 6-258/2008

PRZEDSIĘBIORSTWO WIELOBRANŻOWE "IZOTERMA" PRACOWNIA PROJEKTOWA 10 - 137 Olsztyn, ul.Błękitna 5, tel. 089 527-32-52 kom. 0502 323 969		
Temat:	Budowa sieci kanalizacji sanitarnej grawitacyjnej i tłocznej wraz z przepompowniam	
Projektował: tech. bud.Ryszard Tretau upr. Nr 07 - 10 - OL - 03 - 04 - OL	**Sprawdził:** inż. Piotr Święcki upr. proj. nr WMO/0/2/SPO/2008	
Opracował: mgr inż. Zbigniew Konopowicz upr. Nr 110 - 10 - OL - 03 - 04 - OL upr. Nr 101 - 10 - OL		
Inwestor: Urząd Gminy Olsztyn ul. Mikołajczyka 1 - 10-137 Olsztyn	Adres inwestycji: na trasie Olsztyn - Ogrodno - Olsztyn	
Skala:	**Data:**	**Nr rys.:**
1 : 500	04. 2009 r.	12