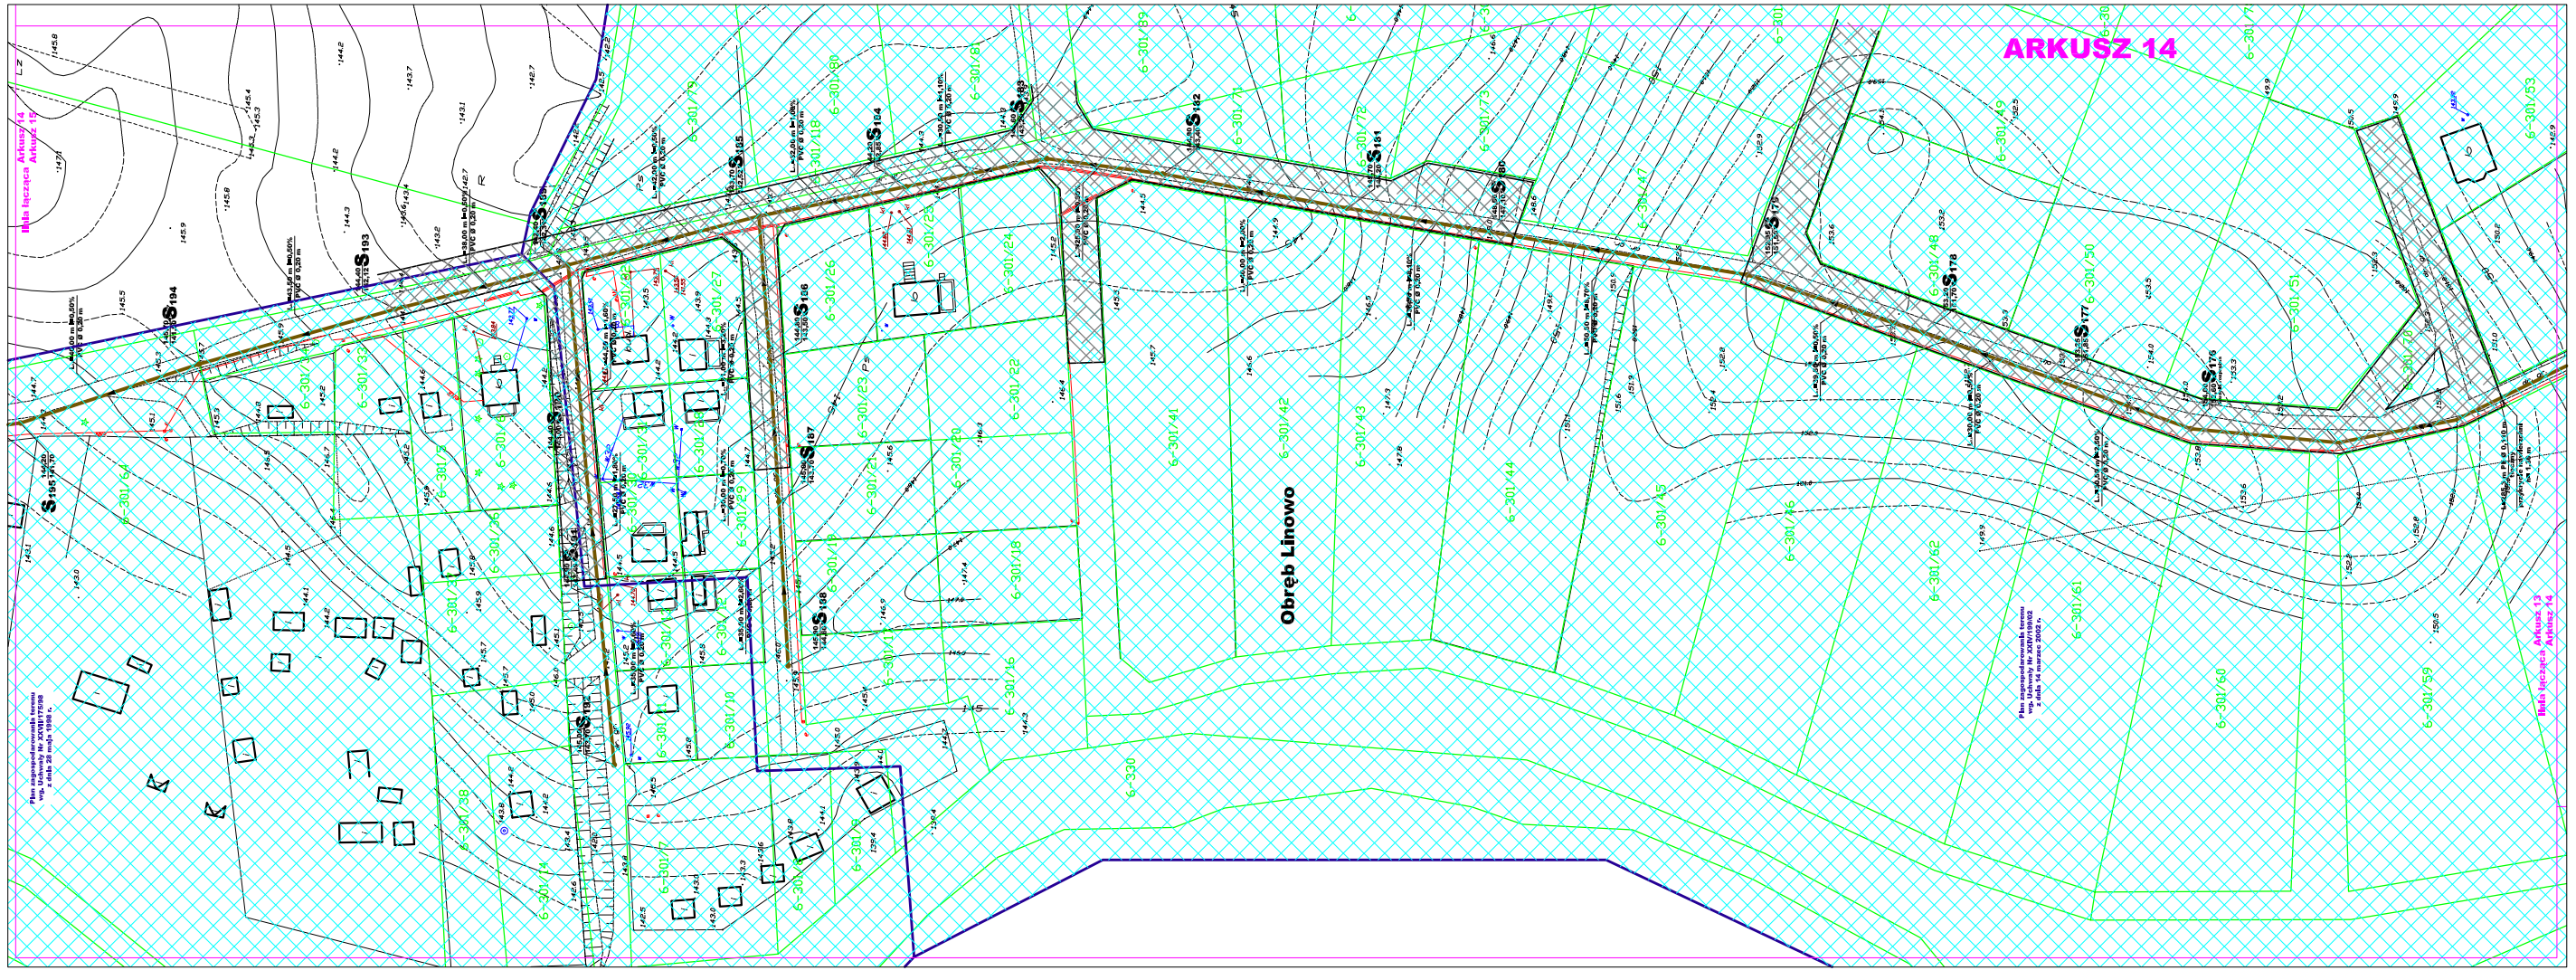

Podział map

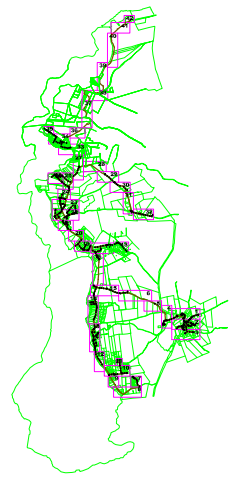

Oznaczenia:

- Projektowana kanalizacja sanitarna
- Projektowana kanalizacja sanitarna tłoczna
- Projektowana kanalizacja sanitarna wykonana przewiertem lub przeciskiem
- studzienka
- Istniejące kable energetyczny (zaprojektować RO Arct)
- Istniejące kable telekomunikacyjne (zaprojektować RO Arct)
- Istniejący wodociąg
- Linia łącząca mapy
- Projektowana przepompownia wraz z ogrodzeniem pokazująca wjazd na teren oraz obszar pod przepompownię. Wymiary x - y patrz na mapie.
- Plan zagospodarowania planowanej inwestycji
- Granica strefy archeologicznej
- Planowana droga wg. planu zagospodarowania

Stwierdza się zgodność niniejszej mapy elektronicznej z mapą do celów projektowych zatwierdzoną dnia 26.12.08 r. nr 6-258/2008

PRZEDSIĘBIORSTWO WIELOBRANŻOWE "IZOTERMA" PRACOWNIA PROJEKTOWA
10 - 137 Olsztyn, ul.Błękitna 5, tel. 089 527-32-52 kom. 0502 323 969

Temat:	Budowa sieci kanalizacji sanitarnej grawitacyjnej i tłocznej wraz z przepompowniami
Projektował:	tech. inż. Krzysztof Tetzlin, tel. 0 - 89 527 - 32 - 52 kom. 0502 323 969
Sprawdził:	inż. Piotr Sołtysik, tel. 0 - 89 527 - 32 - 52 kom. 0502 323 969
Opracował:	mgr inż. Zbigniew Kotkowicz, tel. 0 - 89 527 - 32 - 52 kom. 0502 323 969
Inwestor:	Urząd Miasta Olsztyna, Ul. Wolnomyślna 1, 10-100 Olsztyn
Adres inwestycji:	Fabryka Mebli Olsztyn, Olsztyn

Skala:	Data:	Nr rys.:
1 : 500	04. 2009 r.	14