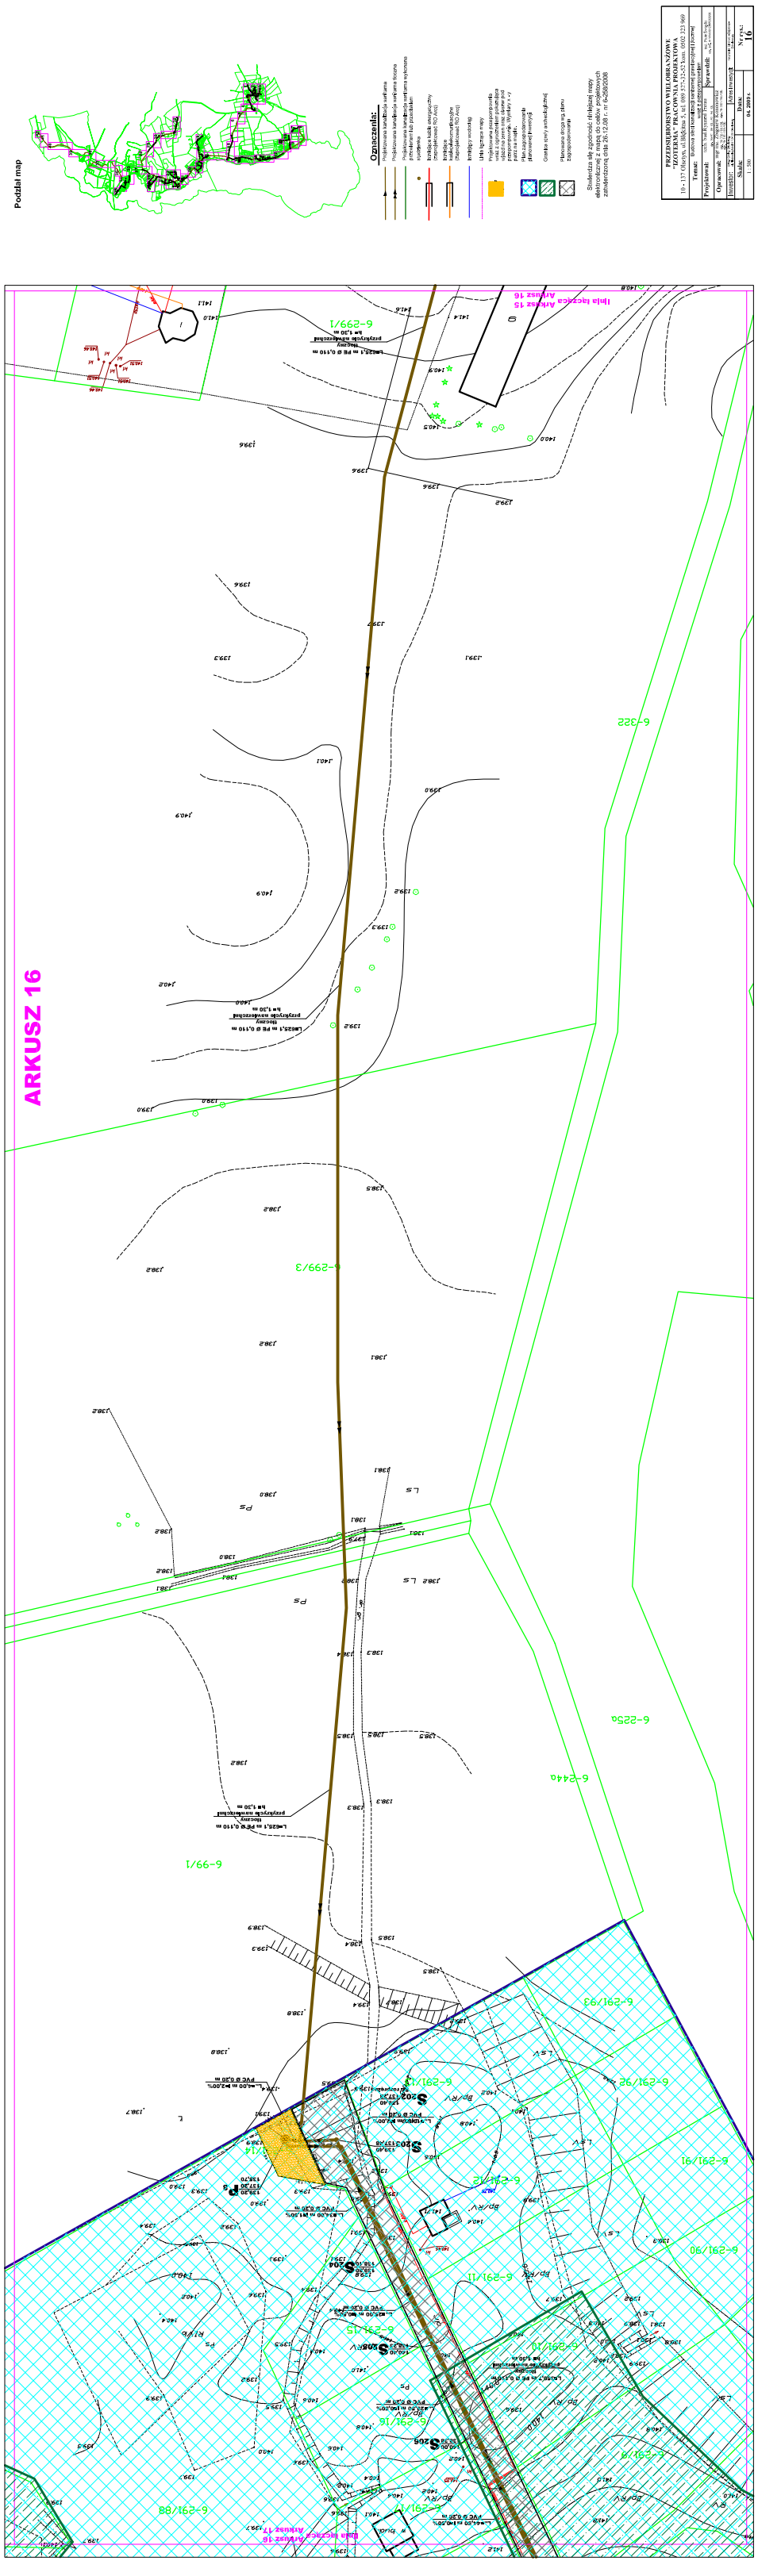

Podział map
Oznaczenia:
Projektowana kanalizacja sanitarna
Projektowana kanalizacja sanitarna tłoczna
Projektowana kanalizacja sanitarna wykonana przewiercem lub przebiciem
Studnie
Izolacja kabla energetyczny (nieprzejezdność RO Arc)
Izolacja kabla telekomunikacyjne (nieprzejezdność RO Arc)
Izolacja wodociąg
Linia łącząca mapy
Projektowana zaopatrzenie wodociągowe z rozbudową sieci na zewnątrz obszaru przez przepompownię. Wyrównany wyrazu na mapie.
Plan zagospodarowania planowania inwestycji
Granice strefy archeologicznej
Planowana droga wg. planu zagospodarowania
Stwierdza się zgodność niniejszej mapy elektronicznej z mapą do celów projektowych zatwierdzoną dnia 26.12.08 r. nr 6-2598/2008
PRZEDSIĘBIORSTWO WIELOBRANŻOWE "IZOTERM" PRACOWNIA PROJEKTOWA
10 - 137 Olsztyn, ul. Bałtycka 5, tel. 089 527-32-52 fax. 089 523 969
Temat: Budowa sieci kanalizacji sanitarnej grawitacyjnej i tłocznej
Projektował: mgr inż. Zygmunt Kozłowski
Sprawdził: mgr inż. Zygmunt Kozłowski
Opracował: mgr inż. Zygmunt Kozłowski
Inwestor: Gmina Kalinowa
Adres inwestycji: Gmina Kalinowa
Skala: 1 : 500
Data: 06. 2009 r.
Nr rys.: 16
ARKUSZ 16
Linia łącząca Arkusz 15
Arkusz 16
Linia łącząca Arkusz 16
Arkusz 17
6-299/1
6-299/3
6-322
6-225a
6-244a
6-291/93
6-291/92
6-291/91
6-291/90
6-291/88