ARKUSZ 17

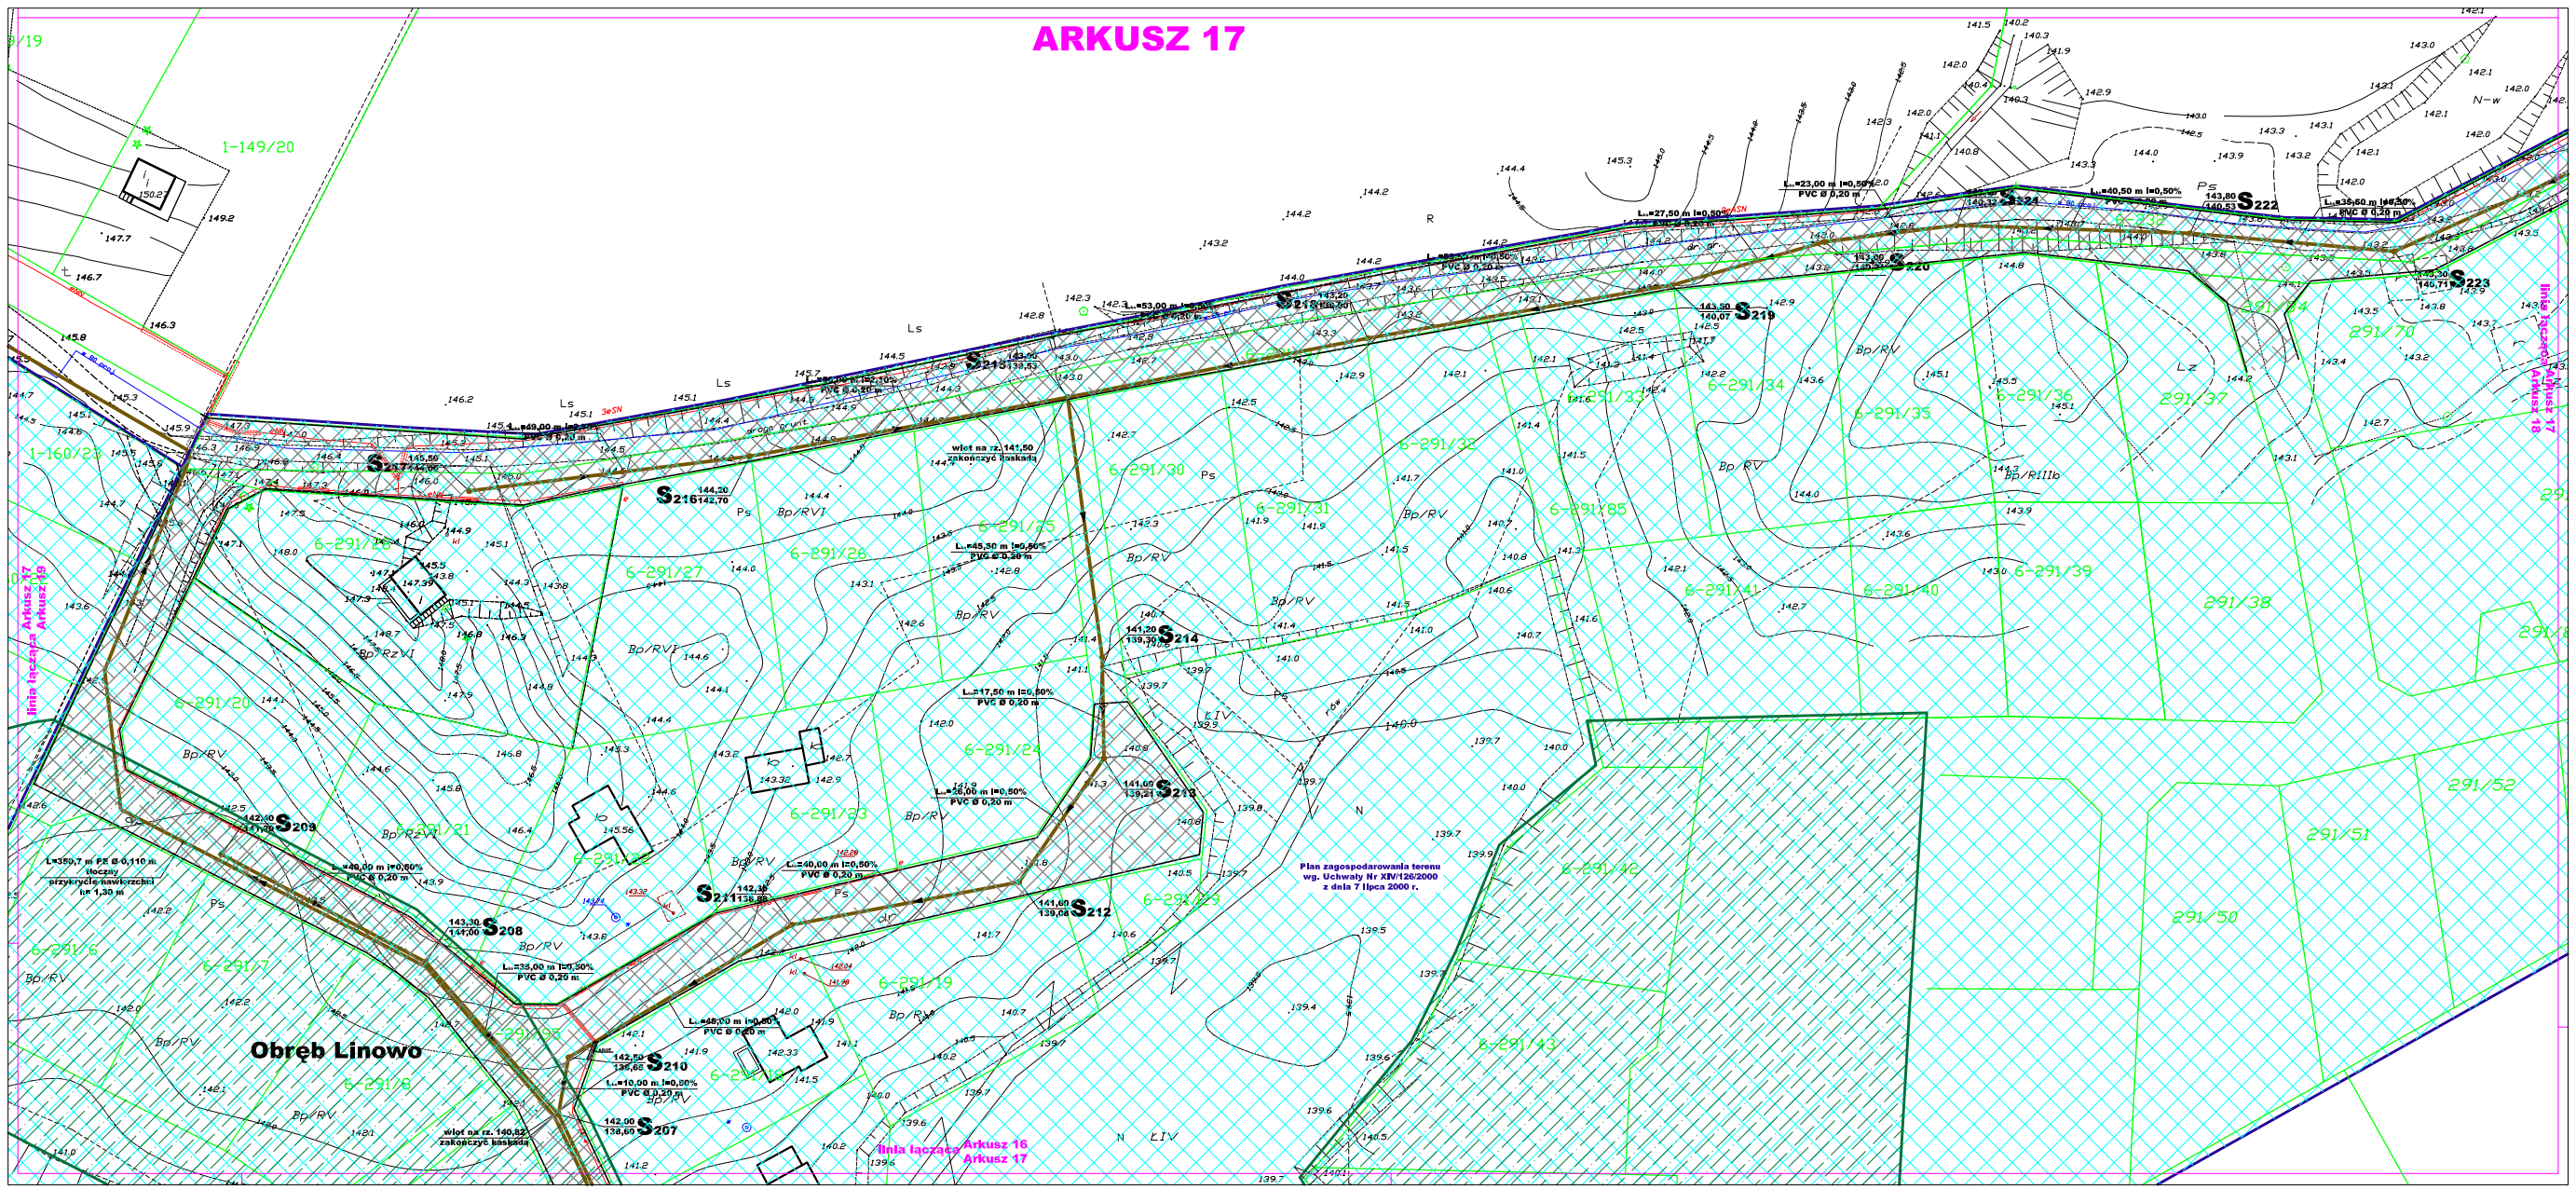

Podział map

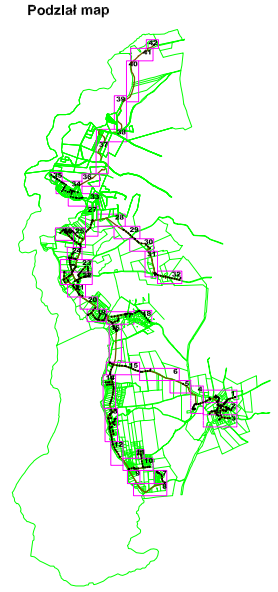

Oznaczenia:

- Projektowana kanalizacja sanitarna
- Projektowana kanalizacja sanitarna tłoczna
- Projektowana kanalizacja sanitarna wykonana przewiertem lub przeciskiem sterowniczym
- studzienka
- Istniejące kable energetyczny (Zaprojektować RO Arot)
- Istniejące kablotelekomunikacyjne (Zaprojektować RO Arot)
- Istniejący wodociąg
- Linia łącząca mapy
- Projektowana przepompownia wraz z ogrodzeniem pokazująca wjazd na teren oraz obszar pod przepompownię. Wymiary x – y patrz na mapie.
- Plan zagospodarowania planowanej inwestycji
- Granica strefy archeologicznej
- Planowana droga wg. planu zagospodarowania

Stwierdza się zgodność niniejszej mapy elektronicznej z mapą do celów projektowych zatwierdzoną dnia 26.12.08 r. nr 6-258/2008

PRZEDSIĘBIORSTWO WIELOBRANŻOWE "IZOTERMA" PRACOWNIA PROJEKTOWA 10 - 137 Olsztyn, ul. Bł.Kima 5, tel. (089 527-32-32 kom. 0502 323 969		
Temat:	Budowa sieci kanalizacji sanitarnej grawitacyjnej i tłocznej wraz z przepompowniami	
Projektował: tech. bud.Ryszard Tretau		**Sprawdził:** inż. Piotr Świgoń
Opracował: mgr inż. Zbigniew Kononowicz		
Inwestor:		Adres inwestycji:
Skala: 1 : 500	**Data:** 04. 2009 r.	**Nr rys.:** 17