ARKUSZ 21

linia łącząca Arkusz 21 Arkusz 22

S259 148,80 146,65
149,00 147,80 Sist.
L=17,50 m I=6,60% PVC Ø 0,20 m
L=18,50 m I=0,50% PVC Ø 0,20 m
S258 148,20 146,56
L=27,00 m I=3,70% PVC Ø 0,20 m
S257 146,80 145,57
L=7,50 m I=3,60% PVC Ø 0,20 m
S256 146,80 145,30
L=4,50 m I=1,10% PVC Ø 0,16 m
Sist. 147,20 145,62
L=38,50 m I=3,40% PVC Ø 0,20 m
L=309,5 m PE Ø 0,110 m tłoczny przykrycie nawierzchni h= 1,30 m
S255 145,50 144,00
L=50,50 m I=3,60% PVC Ø 0,20 m
S254 147,20 145,80
L=37,50 m I=3,00% PVC Ø 0,20 m
S253 149,30 146,92
L=16,00 m I=0,50% PVC Ø 0,20 m
S252 149,50 147,00 St. rozprężna
możliwość przyłączy od dz. 150/3 i 150/4 wg. odrębnego opracowania
S261 147,00 145,60
L=21,00 m I=12,40% PVC Ø 0,20 m
L=3,00 m I=1,00% PVC Ø 0,20 m
P10 144,50 142,97 141,47
S262 144,50 143,00
L=16,00 m I=1,20% PVC Ø 0,20 m
S260 144,70 143,20
L=41,00 m I=2,00% PVC Ø 0,20 m
L=34,00 m I=10,00% PVC Ø 0,20 m
S263 148,00 146,60
L=41,00 m I=2,00% PVC Ø 0,20 m

1-156/1 1-156/3 1-156/6 1-156/8 1-156/9 1-156/10
1-158/1 1-158/6
1-154
1-152/14 1-152/15
1-151/1 1-151/2 1-151/4 1-151/5 1-151/6 1-151/7 1-151/8 1-151/9 1-151/10
1-150/1 1-150/2 1-150/3 1-150/4

Linia łącząca Arkusz 20 Arkusz 21

Podział map

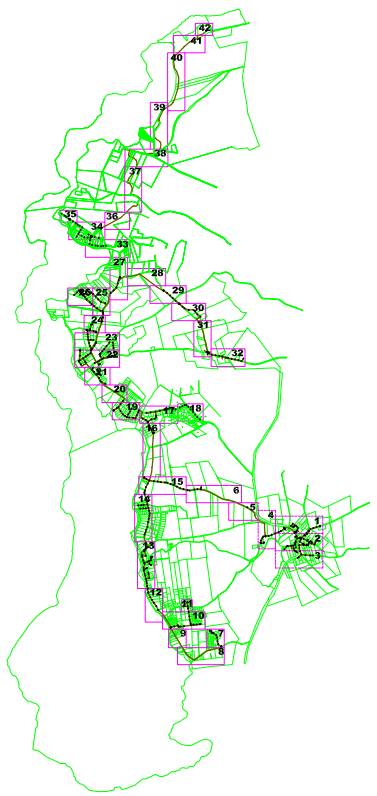

Oznaczenia:

- Projektowana kanalizacja sanitarna
- Projektowana kanalizacja sanitarna tłoczna
- Projektowana kanalizacja sanitarna wykonana przewiertem lub przeciskiem
- studzienka
- istniejące kable energetyczny (zaprojektować RO Arot)
- istniejące kabletelekomunikacyjne (zaprojektować RO Arot)
- Istniejący wodociąg
- Linia łącząca mapy
- Projektowana przepompownia wraz z ogrodzeniem pokazująca wjazd na teren oraz obszar pod przepompownię. Wymiary x - y patrz na mapie.
- Plan zagospodarowania planowanej inwestycji
- Granica strefy archeologicznej
- Planowana droga wg. planu zagospodarowania

Stwierdza się zgodność niniejszej mapy elektronicznej z mapą do celów projektowych zatwierdzoną dnia 26.12.08 r. nr 6-258/2008

PRZEDSIĘBIORSTWO WIELOBRANŻOWE "IZOTERMA" PRACOWNIA PROJEKTOWA
10 - 137 Olsztyn, ul.Błękitna 5, tel. 089 527-32-52 kom. 0502 323 969

Temat:	Budowa sieci kanalizacji sanitarnej grawitacyjnej i tłocznej wraz z przepompowniami		
Projektował:	tech. bud.Ryszard Tretau upr. Nr 97 / 80 OL - 93 / 94 / OL	**Sprawdził:**	inż. Piotr Święcki upr. proj. nr WAM/0125/POOS/08
Opracował:	mgr inż. Zbigniew Kononowicz upr. Nr 119 / 88 / OL upr. Nr 202 / 94 / OL upr. Nr 191 / 89 / OL		
Inwestor:	Urząd Gminy Olsztynek ul. Niepodległości 15 / 20 Olsztynek	Adres inwestycji:	na trasie Upowo - Dąbrówka - Olsztynek
Skala: 1 : 500	**Data:** 04. 2009 r.	**Nr rys.:** 21	