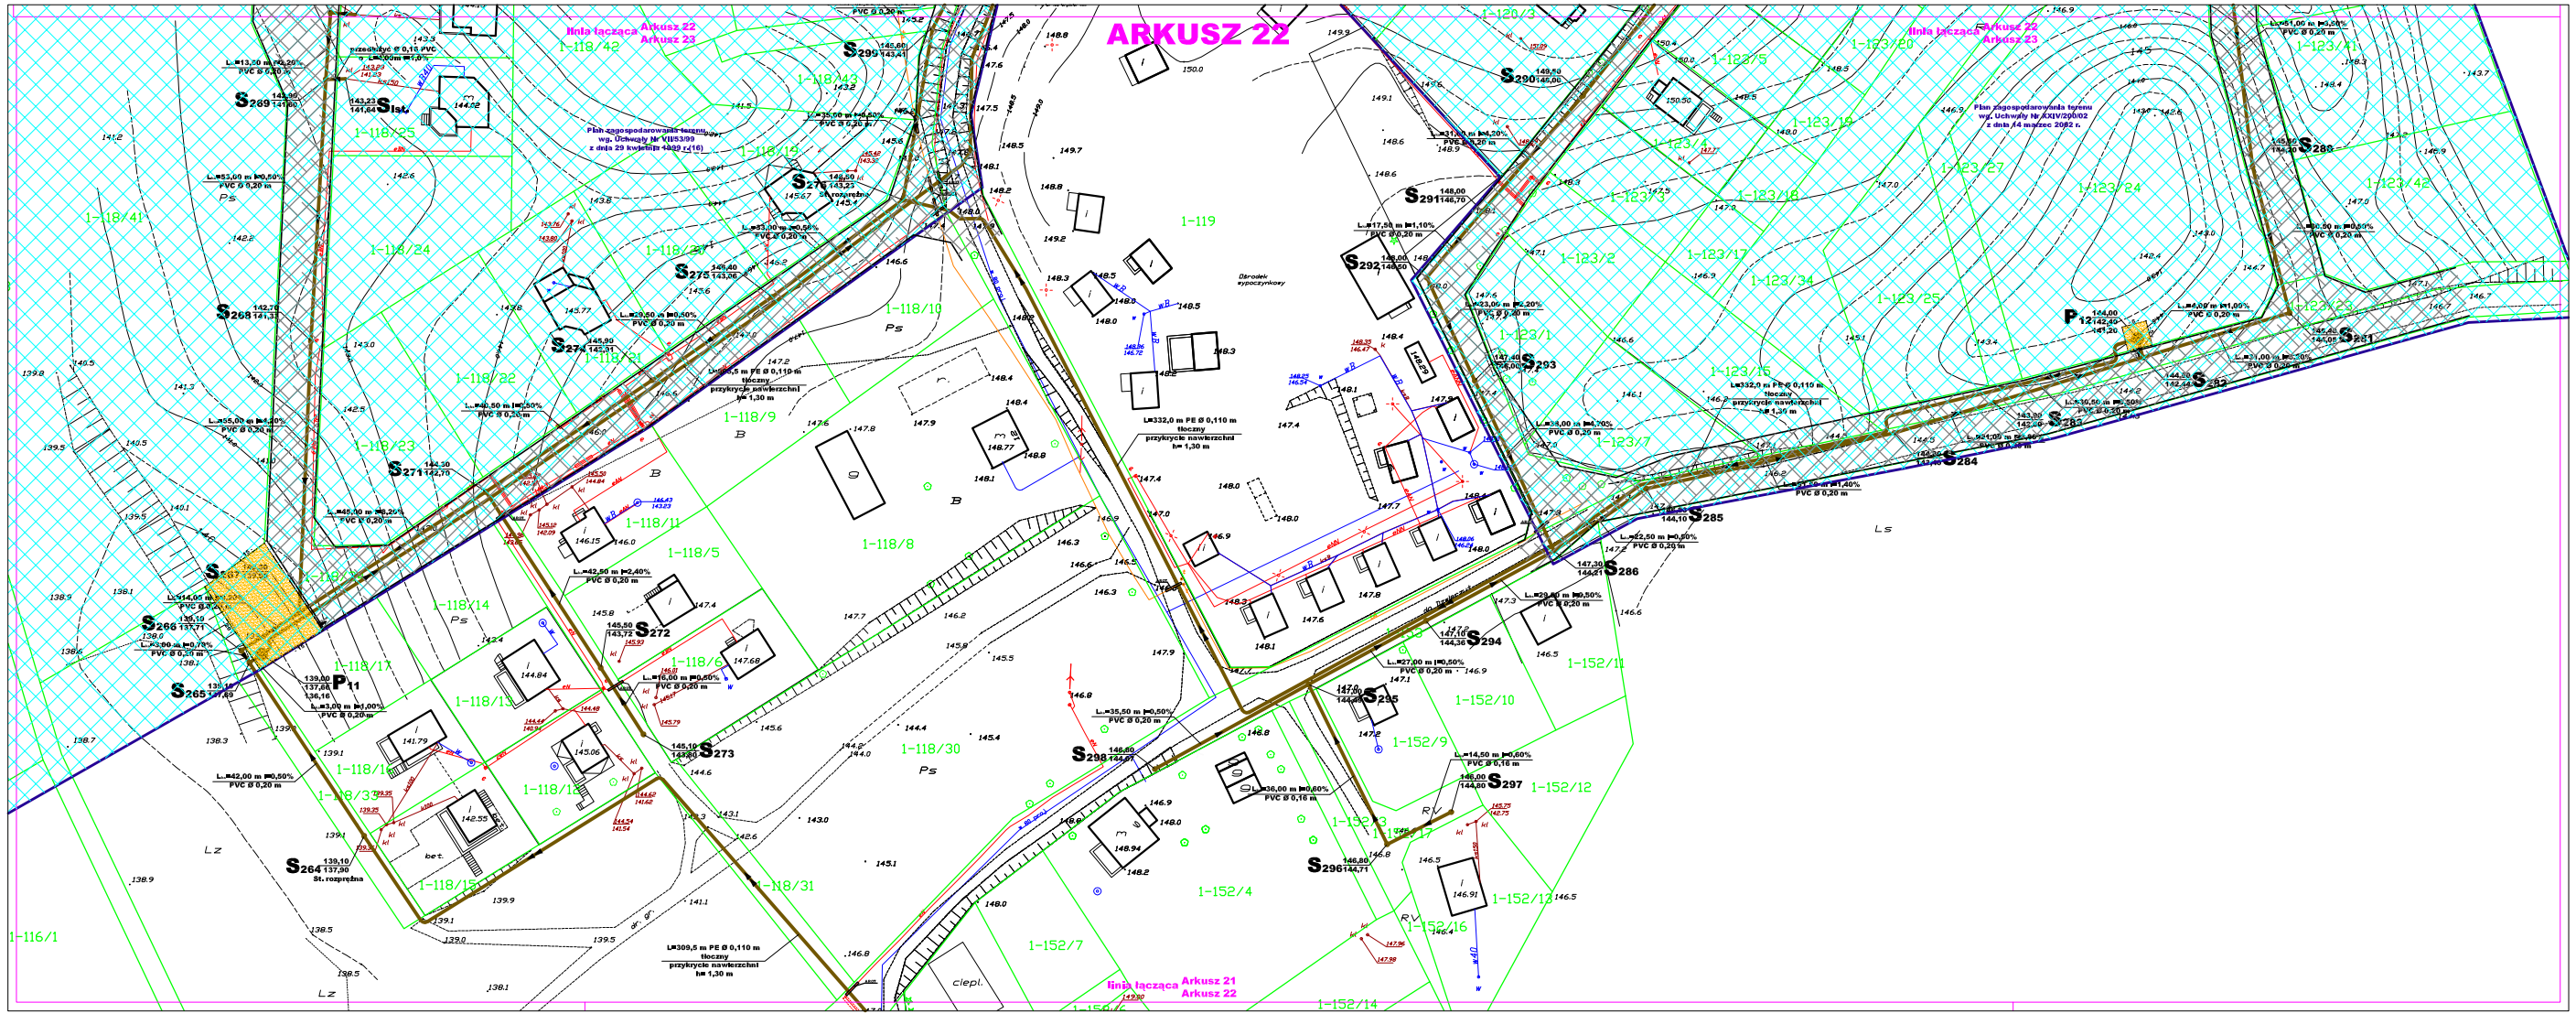

Podział map

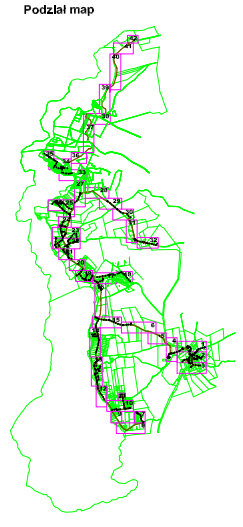

Oznaczenia:

- Projektowana kanalizacja sanitarna
- Projektowana kanalizacja sanitarna tłoczna
- Projektowana kanalizacja sanitarna wykonana przewiertem lub przecisk. studzienka
- istniejące kable energetyczny (stanowiące własność RO Aert)
- istniejące kable telekomunikacyjne (stanowiące własność RO Aert)
- Istniejący wodociąg
- Linia łącząca mapy
- Projektowana przeporompownia wraz z ogrodzeniem pokazująca wjazd na teren oraz obszar pod przeporompownie. Wymiary x - y patrz na mapie.
- Plan zagospodarowania (planowane) inwestycji
- Granica strefy archeologicznej
- Planowana droga wg. planu zagospodarowania

Stwierdza się zgodność niniejszej mapy elektronicznej z mapą do celów projektowych zatwierdzoną dnia 26.12.08 r. nr 6-258/2008

PRZEDSIĘBIORSTWO WIELOBRANŻOWE "IZOTERMA" PRACOWNIA PROJEKTOWA 10 - 137 Olsztyn, ul.Błękitna 5, tel. 089 527-32-52,Kom. 0502 323 969		
Temat: Budowa sieci kanalizacji sanitarnej grawitacyjnej i tłocznej wraz z przeporompowniami		
Projektował: tech. bud.Ryszard Tertas	**Sprawdził:** mgr. inż. Piotr Świątek uprawnienia budowlane	
Opracował: mgr inż. Zbigniew Kołodziejczyk uprawnienia budowlane		
Inwestor: [illegible]	**Adres Inwestycji:** [illegible]	
Skala: 1 : 500	**Data:** 04. 2009 r.	**Nr rys.:** 22