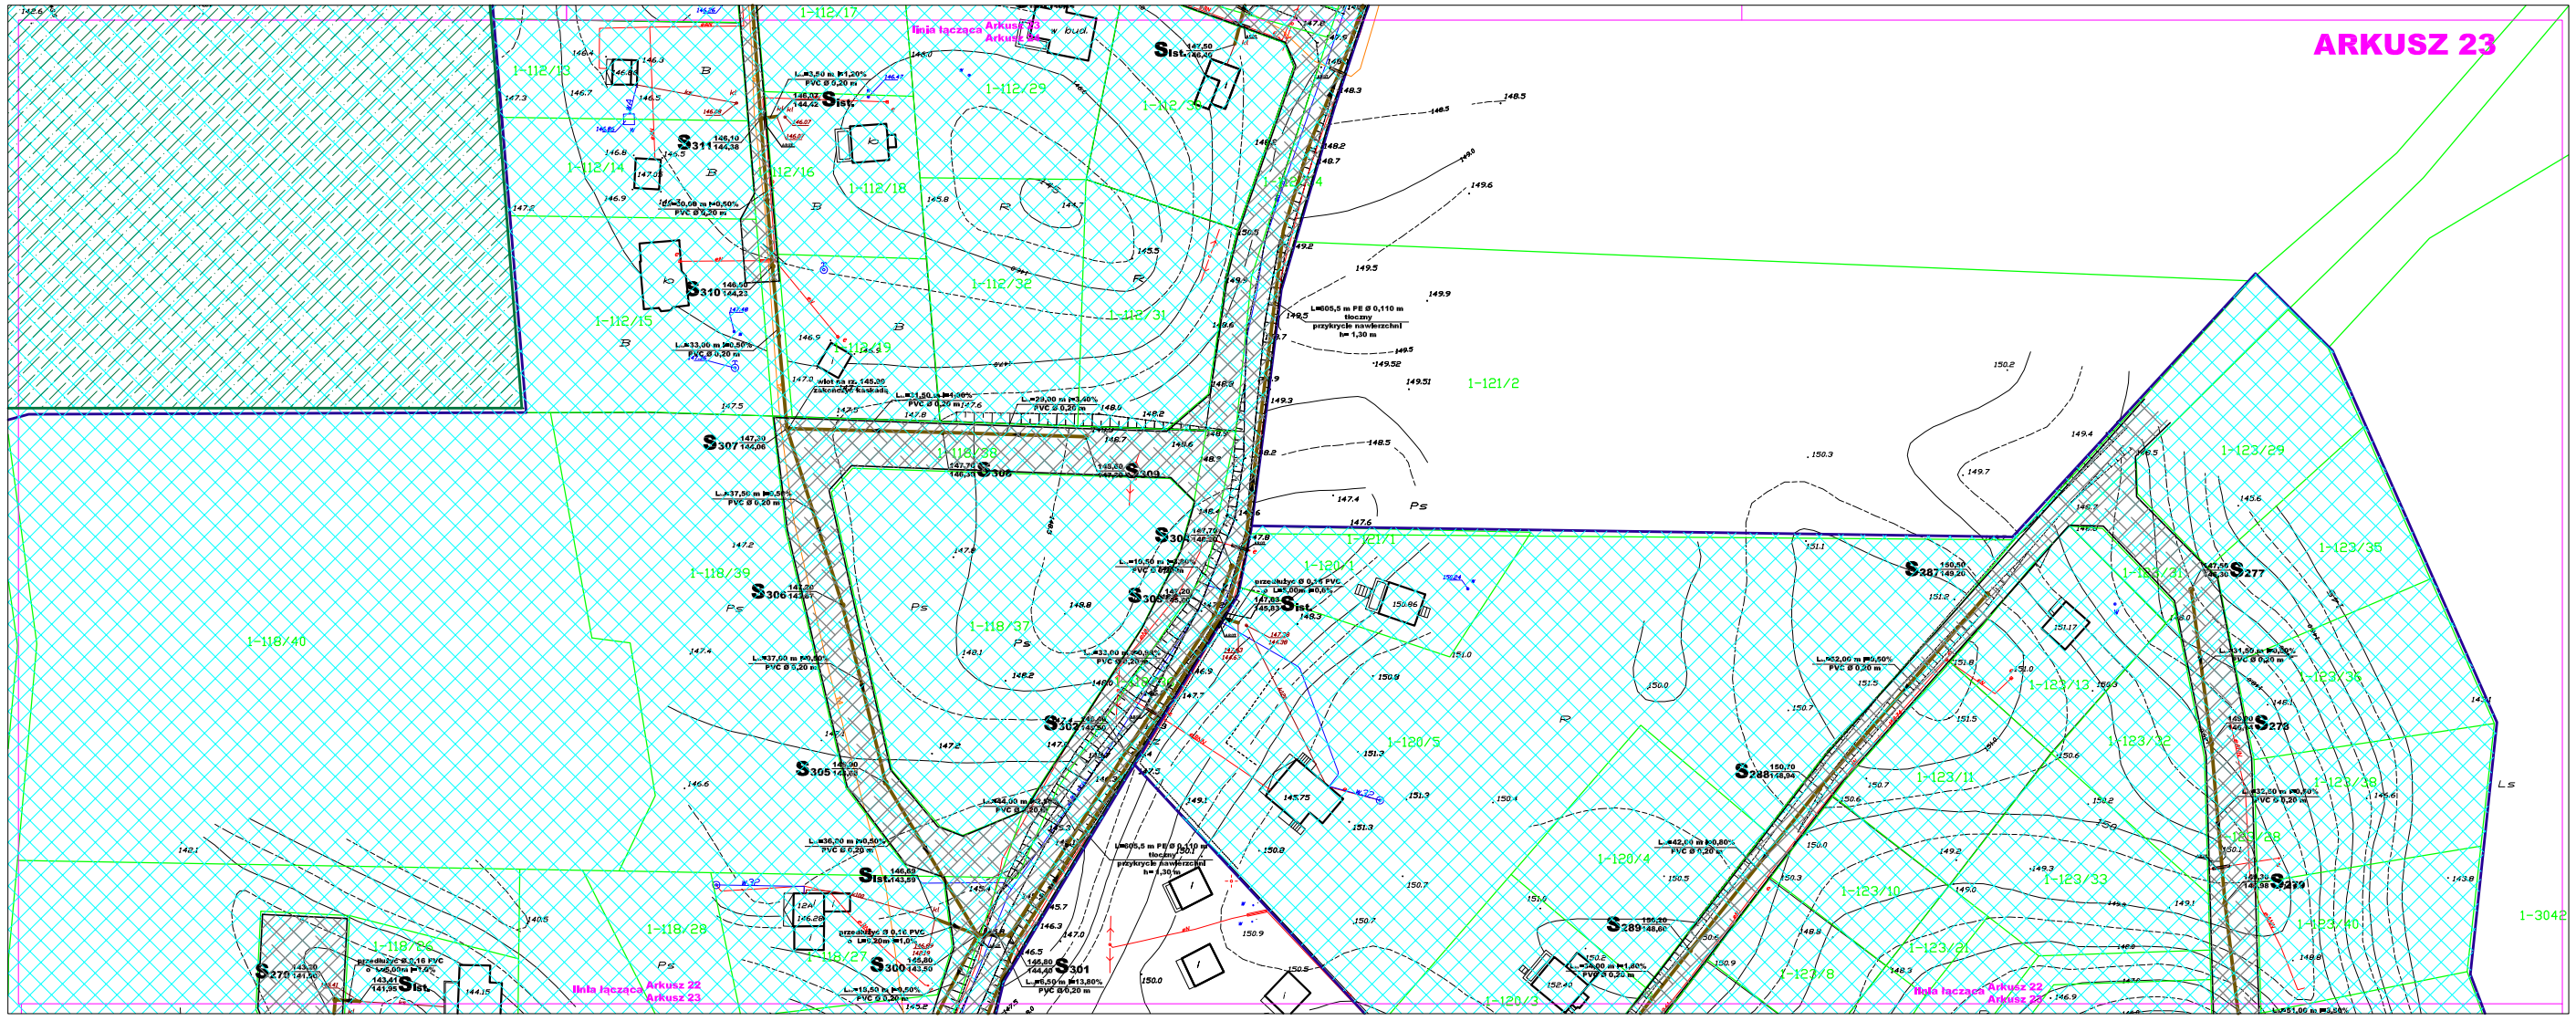

Podział map

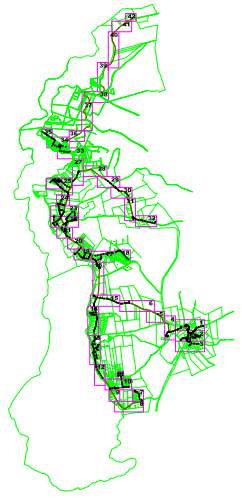

Oznaczenia:

- Projektowana kanalizacja sanitarna
- Projektowana kanalizacja sanitarna tłoczna
- Projektowana kanalizacja sanitarna wykonana przewiertem lub przeciskiem
- studzienka
- Istniejące kable energetyczny (zaprojektować RO Aust)
- Istniejące kablotelekomunikacyjne (zaprojektować RO Aust)
- Istniejący wodociąg
- Linia łącząca mapy
- Projektowana przepompownia wraz z ogrodzeniem pokazująca wjazd na teren oraz obszar pod przepompownię. Wymiary x - y patrz na mapie.
- Plan zagospodarowania planowanej inwestycji
- Granica strefy archeologicznej
- Planowana droga wg. planu zagospodarowania

Stwierdza się zgodność niniejszej mapy elektronicznej z mapą do celów projektowych zatwierdzoną dnia 26.12.08 r. nr 6-258/2008

PRZEDSIĘBIORSTWO WIELOBRANŻOWE "IZOTERMA" PRACOWNIA PROJEKTOWA 10 - 137 Olsztyn, ul.Błękitna 5, tel. 089 527-32-52 kom. 0502 323 969		
Temat: Budowa sieci kanalizacji sanitarnej (grawitacyjnej i tłocznej) wraz z przepompowniami		
Projektował: tech. bud.Ryszard Trotta	**Sprawdził:** mgr. Piotr Świątek	
Opracował: mgr inż. Zbigniew Kołodziewicz		
Inwestor: Zakład Wodociągów i Kanalizacji Sp. z o.o.	Adres inwestycji: Kanalizacja Pracownia Projektowa	
Skala: 1 : 500	**Data:** 04. 2009 r.	**Nr rys.:** 23