ARKUSZ 29

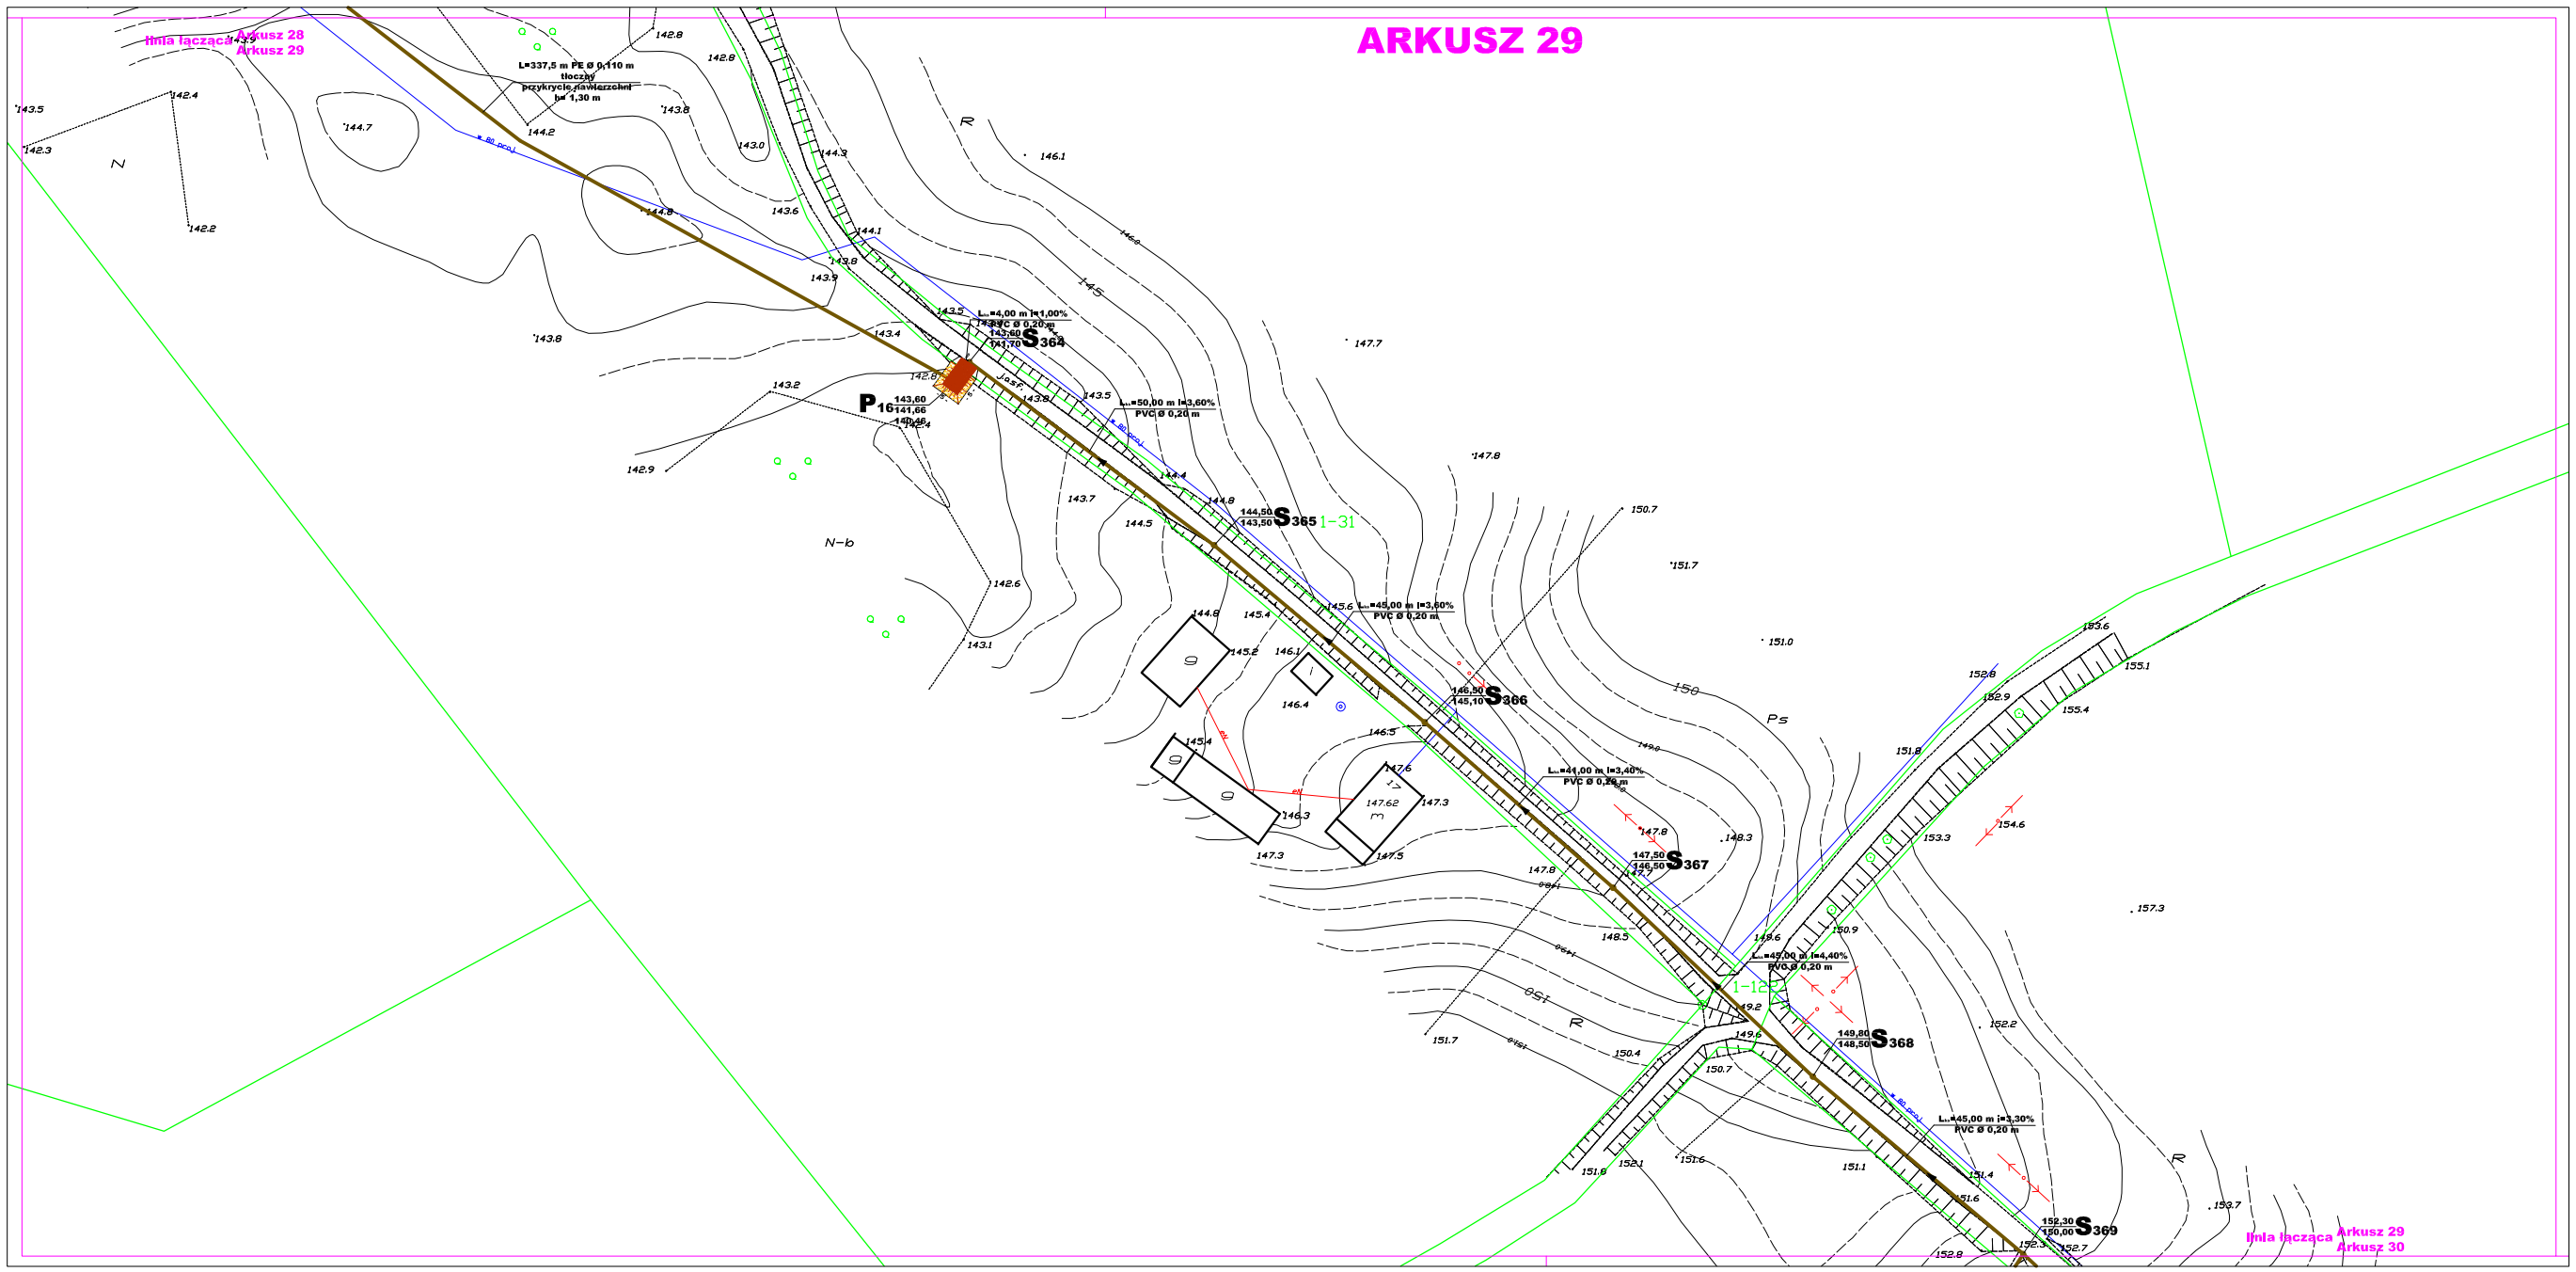

Podział map

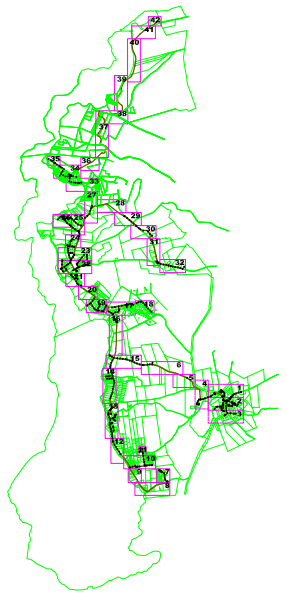

Oznaczenia:

- Projektowana kanalizacja sanitarna
- Projektowana kanalizacja sanitarna tłoczna
- Projektowana kanalizacja sanitarna wykonana przewiertem lub przeciskiem
- studzienka
- Istniejące kable energetyczny (zaprojektować RO Arot)
- Istniejące kable telekomunikacyjne (zaprojektować RO Arot)
- Istniejący wodociąg
- Linia łącząca mapy
- Projektowana przepompownia wraz z ogrodzeniem pokazująca wjazd na teren oraz obszar pod przepompownię. Wymiary x - y patrz na mapie.
- Plan zagospodarowania planowanej inwestycji
- Granica strefy archeologicznej
- Planowana droga wg. planu zagospodarowania

Stwierdza się zgodność niniejszej mapy elektronicznej z mapą do celów projektowych zatwierdzoną dnia 26.12.08 r. nr 6-258/2008

PRZEDSIĘBIORSTWO WIELOBRANŻOWE "IZOTERMA" PRACOWNIA PROJEKTOWA 10 - 137 Olsztyn, ul.Błękitna 5, tel. 089 527-32-52 kom. 0502 323 969			
Temat:	Budowa sieci kanalizacji sanitarnej grawitacyjnej tłocznej wraz z przepompowniami		
Projektował:	tech. bud.Ryszard Tetzu upr. TO/0110/OOA/09/TO/OK	**Sprawdził:**	mgr inż. Piotr Świątki upr. nr 6/2/2000/OPO0010
Opracował:	mgr inż. Zbigniew Kołodziejczyk upr. TO/0110/OOA/09/TO/OK upr. TO/0110/OOA/09/TO/OK		
Inwestor:	Urząd Gminy Dźwierzuta 18-404 Dźwierzuta 12 pl. Dźwierzuta	Adres Inwestycji:	na terenie Gminy Dźwierzuta
Skala: 1 : 500	**Data:** 04. 2009 r.	**Nr rys.:** 29	