ARKUSZ 30

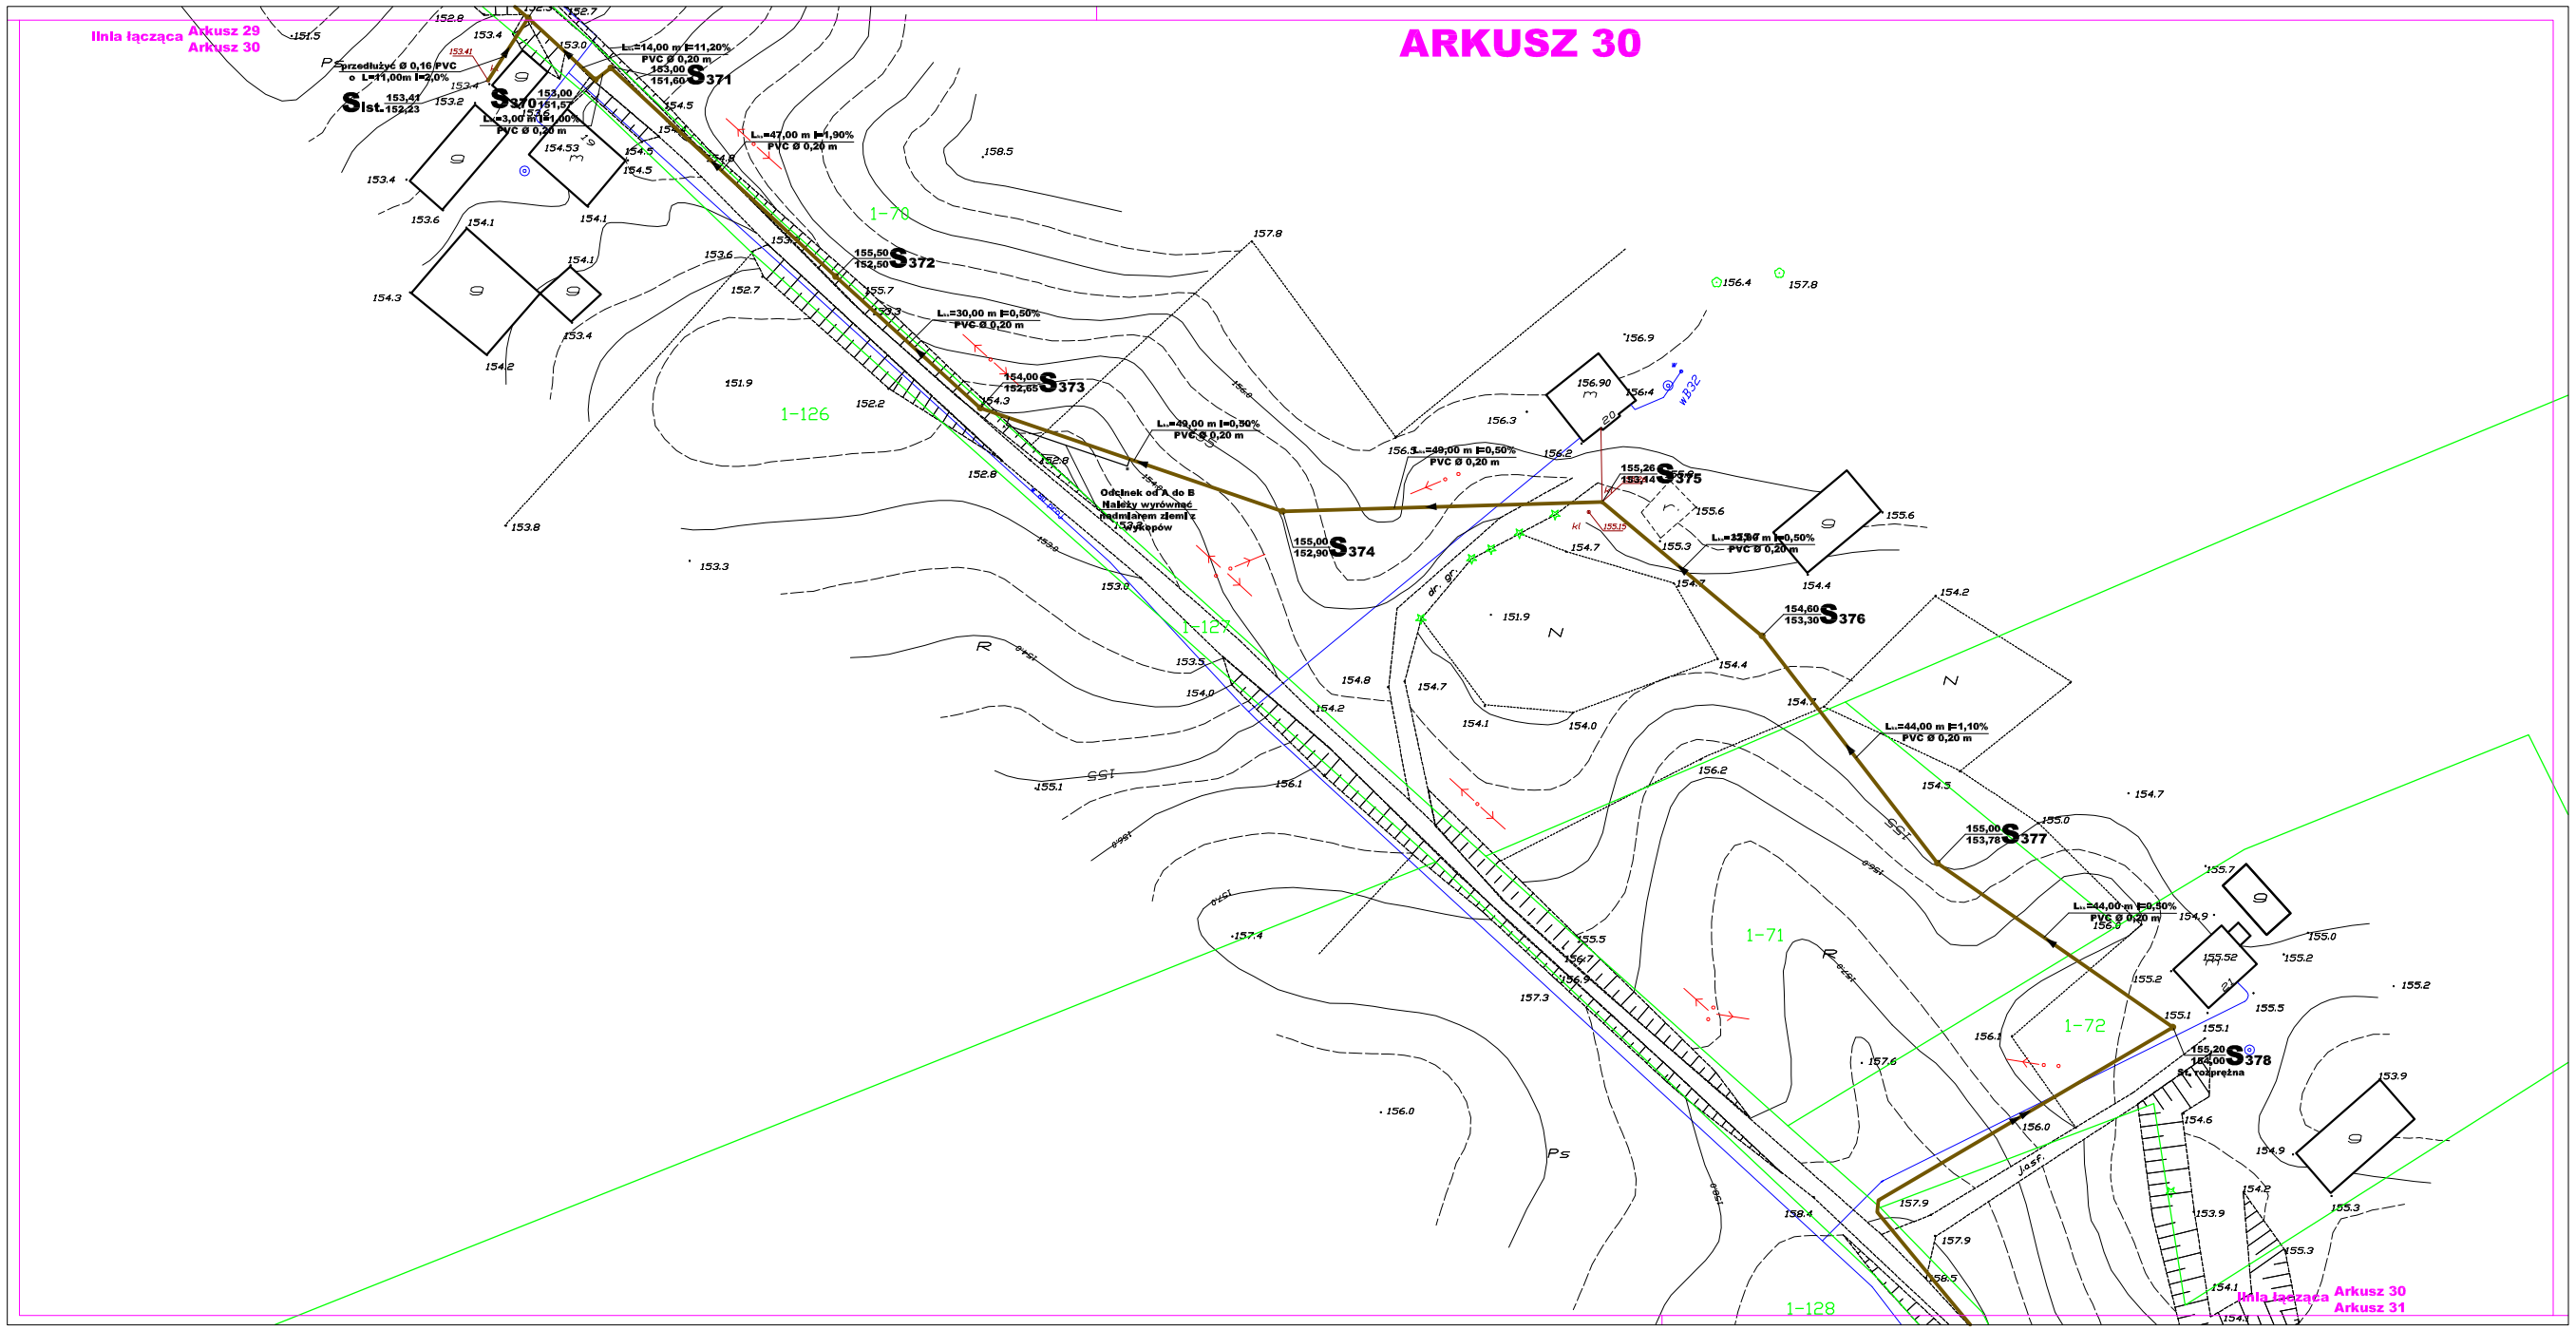
linia łącząca Arkusz 29
Arkusz 30
Sprzedłużyć Ø 0,16 PVC
o L=11,00m I=2,0%
S ist. 152,23
153,41
153,00
151,67
S 370
L=3,00 m I=1,00%
PVC Ø 0,20 m
L=14,00 m I=11,20%
PVC Ø 0,20 m
153,00
151,60
S 371
L=47,00 m I=1,90%
PVC Ø 0,20 m
155,50
152,50
S 372
L=30,00 m I=0,50%
PVC Ø 0,20 m
154,00
152,65
S 373
L=29,00 m I=0,50%
PVC Ø 0,20 m
Odcinek od A do B
Należy wyrównać
nadmiarem ziemi
z wykopów
155,00
152,90
S 374
L=240,00 m I=0,50%
PVC Ø 0,20 m
155,26
153,74
S 375
L=33,00 m I=0,50%
PVC Ø 0,20 m
154,60
153,30
S 376
L=44,00 m I=1,10%
PVC Ø 0,20 m
155,00
153,78
S 377
L=44,00 m I=0,50%
PVC Ø 0,20 m
155,20
154,00
S 378
Studzienka
Kanał
Kanał
Kanał