# ARKUSZ 32

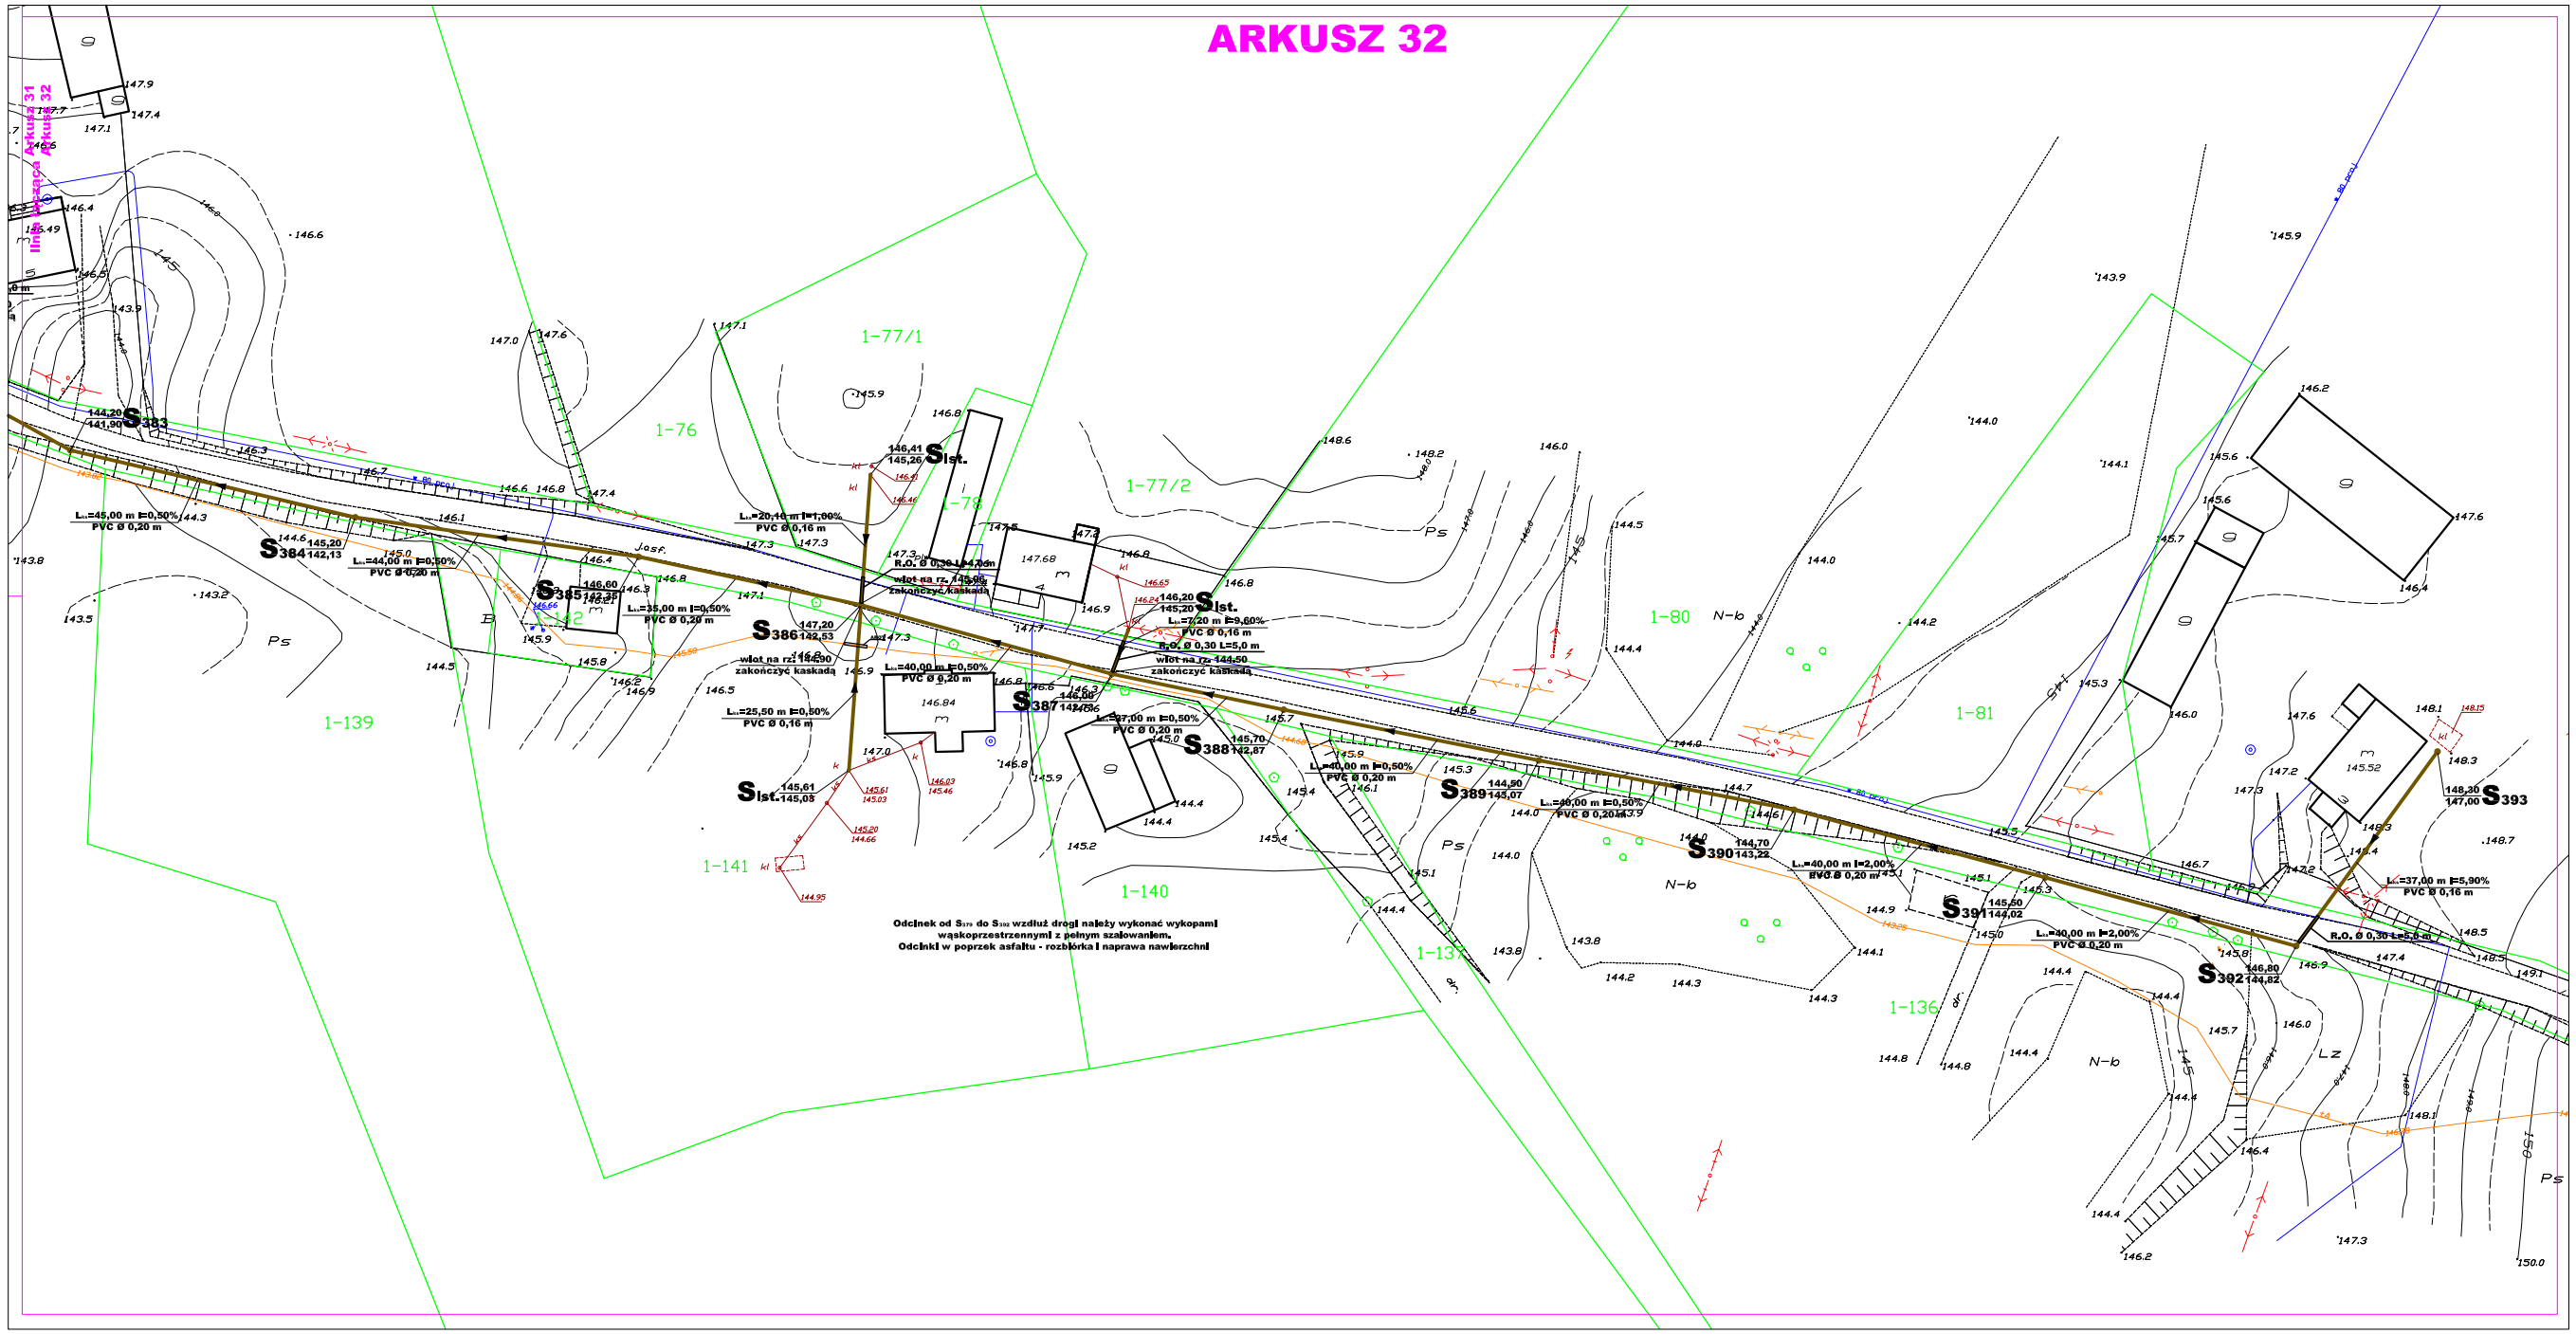


Podział map

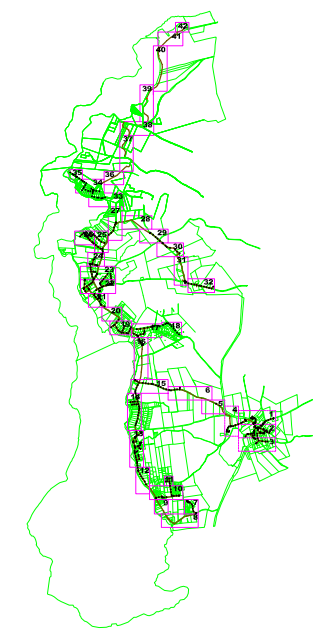

## Oznaczenia:

- Projektowana kanalizacja sanitarna
- Projektowana kanalizacja sanitarna tłoczna
- Projektowana kanalizacja sanitarna wykonana przewiertem lub przeciskiem
- studzienka
- istniejące kable energetyczny (zaprojektować RO Arot)
- istniejące kabletelekomunikacyjne (zaprojektować RO Arot)
- Istniejący wodociąg
- Linia łącząca mapy
- Projektowana przepompownia wraz z ogrodzeniem pokazująca wjazd na teren oraz obszar pod przepompownią. Wymiary x - y patrz na mapie.
- Plan zagospodarowania planowanej inwestycji
- Granica strefy archeologicznej
- Planowana droga wg. planu zagospodarowania

Stwierdza się zgodność niniejszej mapy elektronicznej z mapą do celów projektowych zatwierdzoną dnia 26.12.08 r. nr 6-258/2008

| | | | |
|---|---|---|---|
| **PRZEDSIĘBIORSTWO WIELOBRANŻOWE "IZOTERMA" PRACOWNIA PROJEKTOWA** 10 - 137 Olsztyn, ul.Błękitna 5, tel. 089 527-32-52 kom. 0502 323 969 | | | |
| **Temat:** | Budowa sieci kanalizacji sanitarnej grawitacyjnej i tłocznej wraz z przepompowniami | | |
| **Projektował:** | tech. bud.Ryszard Trelak upr. Nr 157/87/OL, 47/74/OL | **Sprawdził:** | inż. Piotr Świątki upr. proj. nr VI/0400/3/PO/OS/08 |
| **Opracował:** | mgr inż. Zbigniew Kozłowicz upr. Nr 310/88/OL, upr. Nr 202/94/OL, upr. Nr 192/91/OL | | |
| **Inwestor:** | Urząd Miasta Olsztyna ul. Mickiewicza 1-5 10-004 Olsztyn | **Adres inwestycji:** | Ta trasa Brzeziny-Dąbrowa-Dąbek-Kąty |
| **Skala:** | **Data:** | **Nr rys.:** | |
| 1 : 500 | **04. 2009 r.** | **32** | |