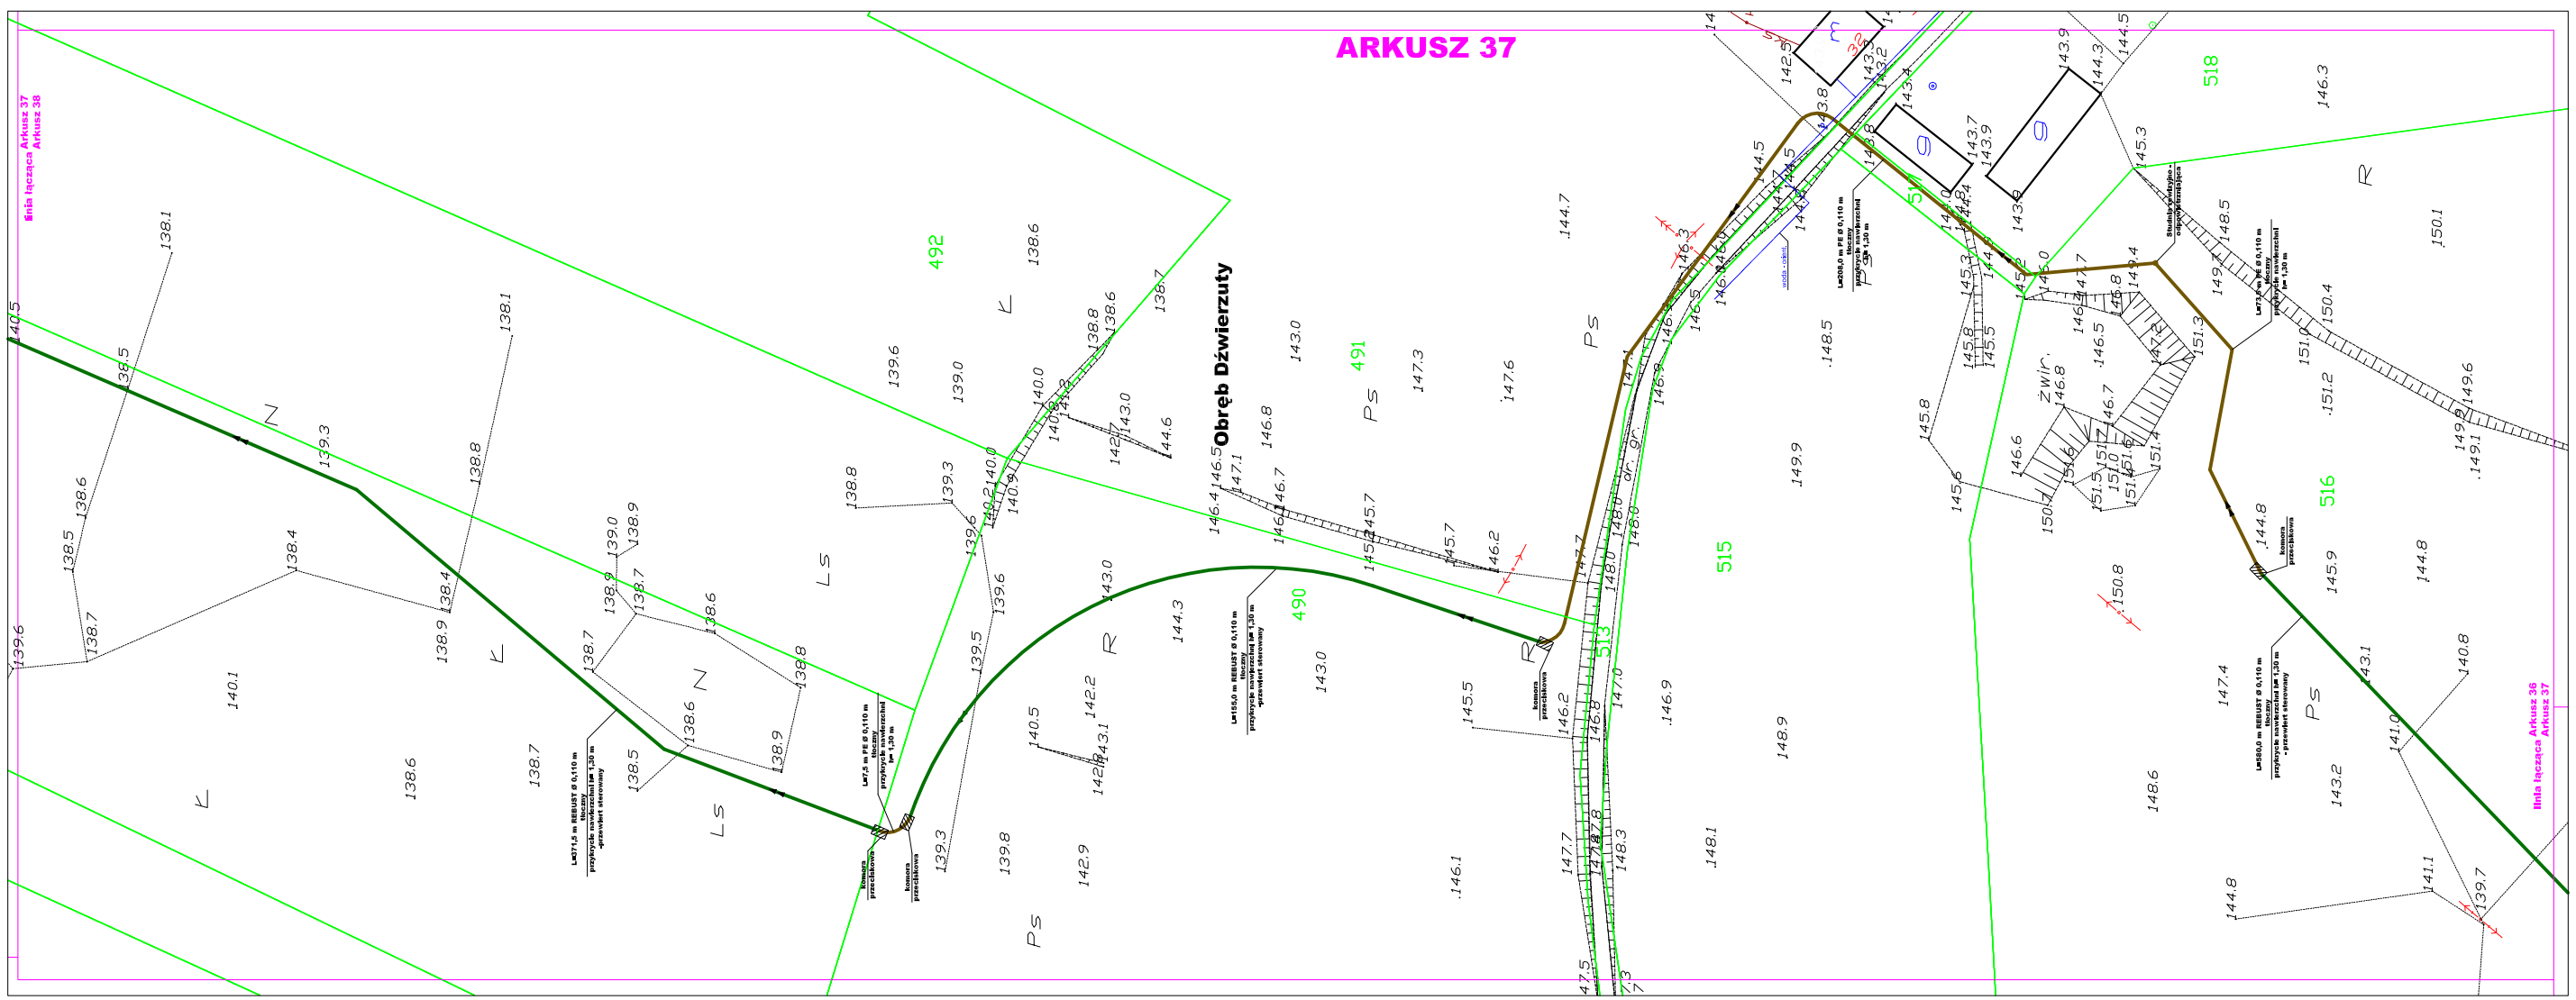

Podział map

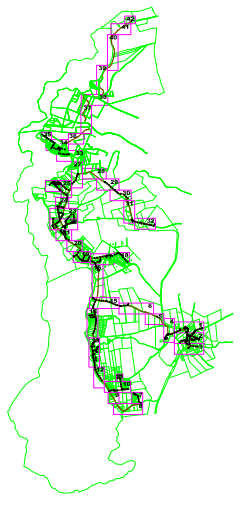

Oznaczenia:

- Projektowana kanalizacja sanitarna
- Projektowana kanalizacja sanitarna tłoczna
- Projektowana kanalizacja sanitarna wykonana przewiertem lub przekiciem
- studzienka
- Istniejące kable energetyczny (zaprojektował RO Aret)
- Istniejące kablatelekomunikacyjna (zaprojektował RO Aret)
- Istniejący wodociąg
- Linia łącząca mapy
- Projektowana przepompownia wraz z ogrodzeniem pokazująca wjazd na teren oraz obszar pod przepompownię. Wymiary x - y patrz na mapie.
- Plan zagospodarowania planowanej inwestycji
- Granica strefy archeologicznej
- Planowana droga wg. planu zagospodarowania

Stwierdza się zgodność niniejszej mapy elektronicznej z mapą do celów projektowych zatwierdzoną dnia 26.12.08 r. nr 6-258/2008

PRZEDSIĘBIORSTWO WIELOBRANŻOWE "IZOTERMA" PRACOWNIA PROJEKTOWA 10 - 137 Olsztyn, ul.Błękitna 5, tel. 089 527-32-52 kom. 0502 323 969			
Temat:	Budowa sieci kanalizacji sanitarnej grawitacyjnej i tłocznej wraz z przepompowniami		
Projektował:	tech. bud.Ryszard Trelak (nr. 167 / 89 Olsz. ul. Okrzei)	**Sprawdził:**	mgr inż. Paweł Świeżak (nr. 166 / 89 Olsz. ul. Kopernika)
Opracował:	mgr inż. Zbigniew Kołodziejski (nr. 166 / 89 Olsz. ul. Kopernika)		
Inwestor:	Gmina Dźwierzuty ul. Kościelna 1 Dźwierzuty	Adres inwestycji:	Dźwierzuty - Kamionka
Skala:	**Data:**		**Nr rys.:**
1 : 500	04. 2009 r.		37