ARKUSZ 41

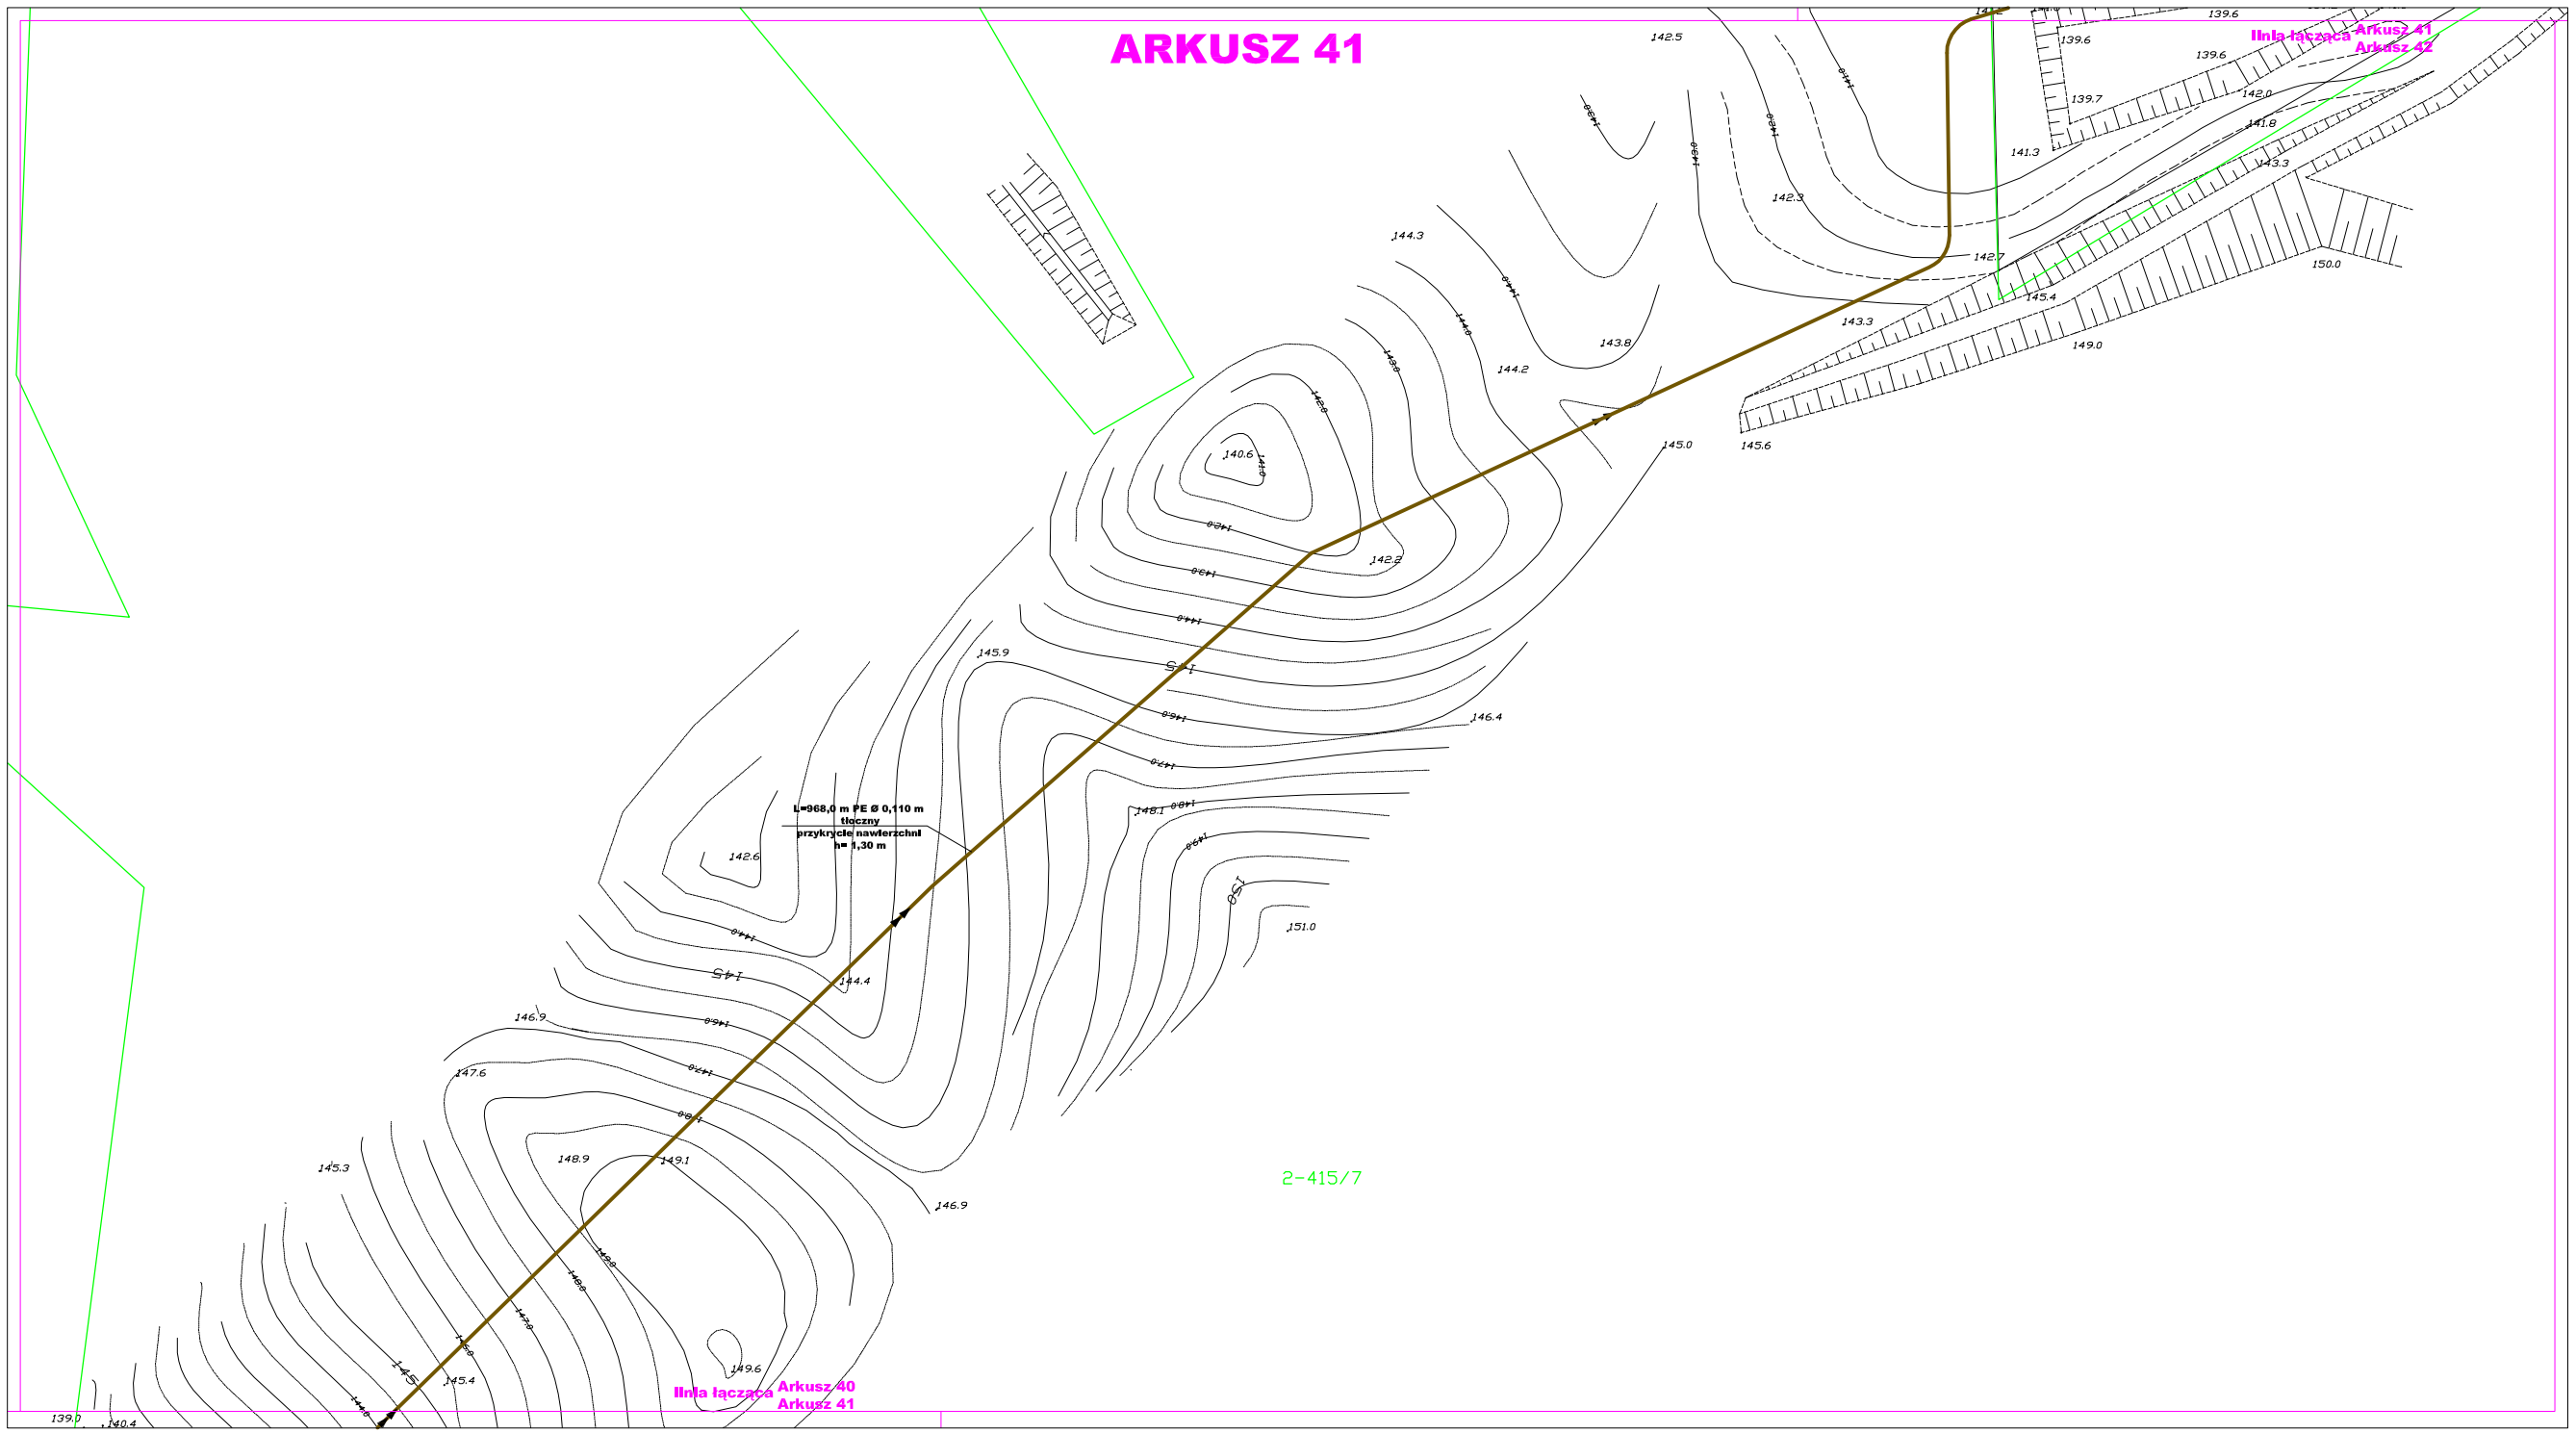

Podział map

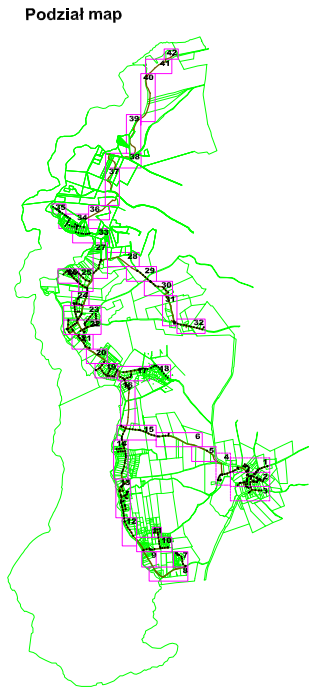

Oznaczenia:

- Projektowana kanalizacja sanitarna
- Projektowana kanalizacja sanitarna tłoczna
- Projektowana kanalizacja sanitarna wykonana przewiertem lub przeciskiem
- studzienka
- Istniejące kable energetyczny (zaprojektować RO Arol)
- istniejące kable telekomunikacyjne (zaprojektować RO Arol)
- Istniejący wodociąg
- Linia łączaca mapy
- Projektowana przepompownia wraz z ogrodzeniem pokazująca wjazd na teren oraz obszar pod przepompownię. Wymiary x - y patrz na mapie.
- Plan zagospodarowania planowanej inwestycji
- Granica strefy archeologicznej
- Planowana droga wg. planu zagospodarowania

Stwierdza się zgodność niniejszej mapy elektronicznej z mapą do celów projektowych zatwierdzoną dnia 26.12.08 r. nr 6-258/2008

PRZEDSIĘBIORSTWO WIELOBRANŻOWE "IZOTERMA" PRACOWNIA PROJEKTOWA 10 - 137 Olsztyn, ul.Błękitna 5, tel. 089 527-32-52 kom. 0502 323 969		
Temat:	Budowa sieci kanalizacji sanitarnej grawitacyjnej i tłocznej wraz z przepompowniami	
Projektował:	tech. bud.Ryszard Tretau upr. Nr 67 / 88 OL, 91 / 94 OL	**Sprawdził:** inż. Piotr Świgski upr. proj. nr 1098/0325/POOS/09
Opracował:	inż. inż. Zbigniew Kotowowicz upr. Nr 123 / 93 / OL upr. Nr 202 / 94 / OL upr. Nr 1 / 95 / PO OL	
Inwestor:	Urząd Gminy Olsztynek ul. Mickiewicza 9 A 13-230 Olsztynek	Adres inwestycji: Miejscowość Olsztynek
Skala:	**Data:**	**Nr rys.:**
1 : 500	**04. 2009 r.**	**41**