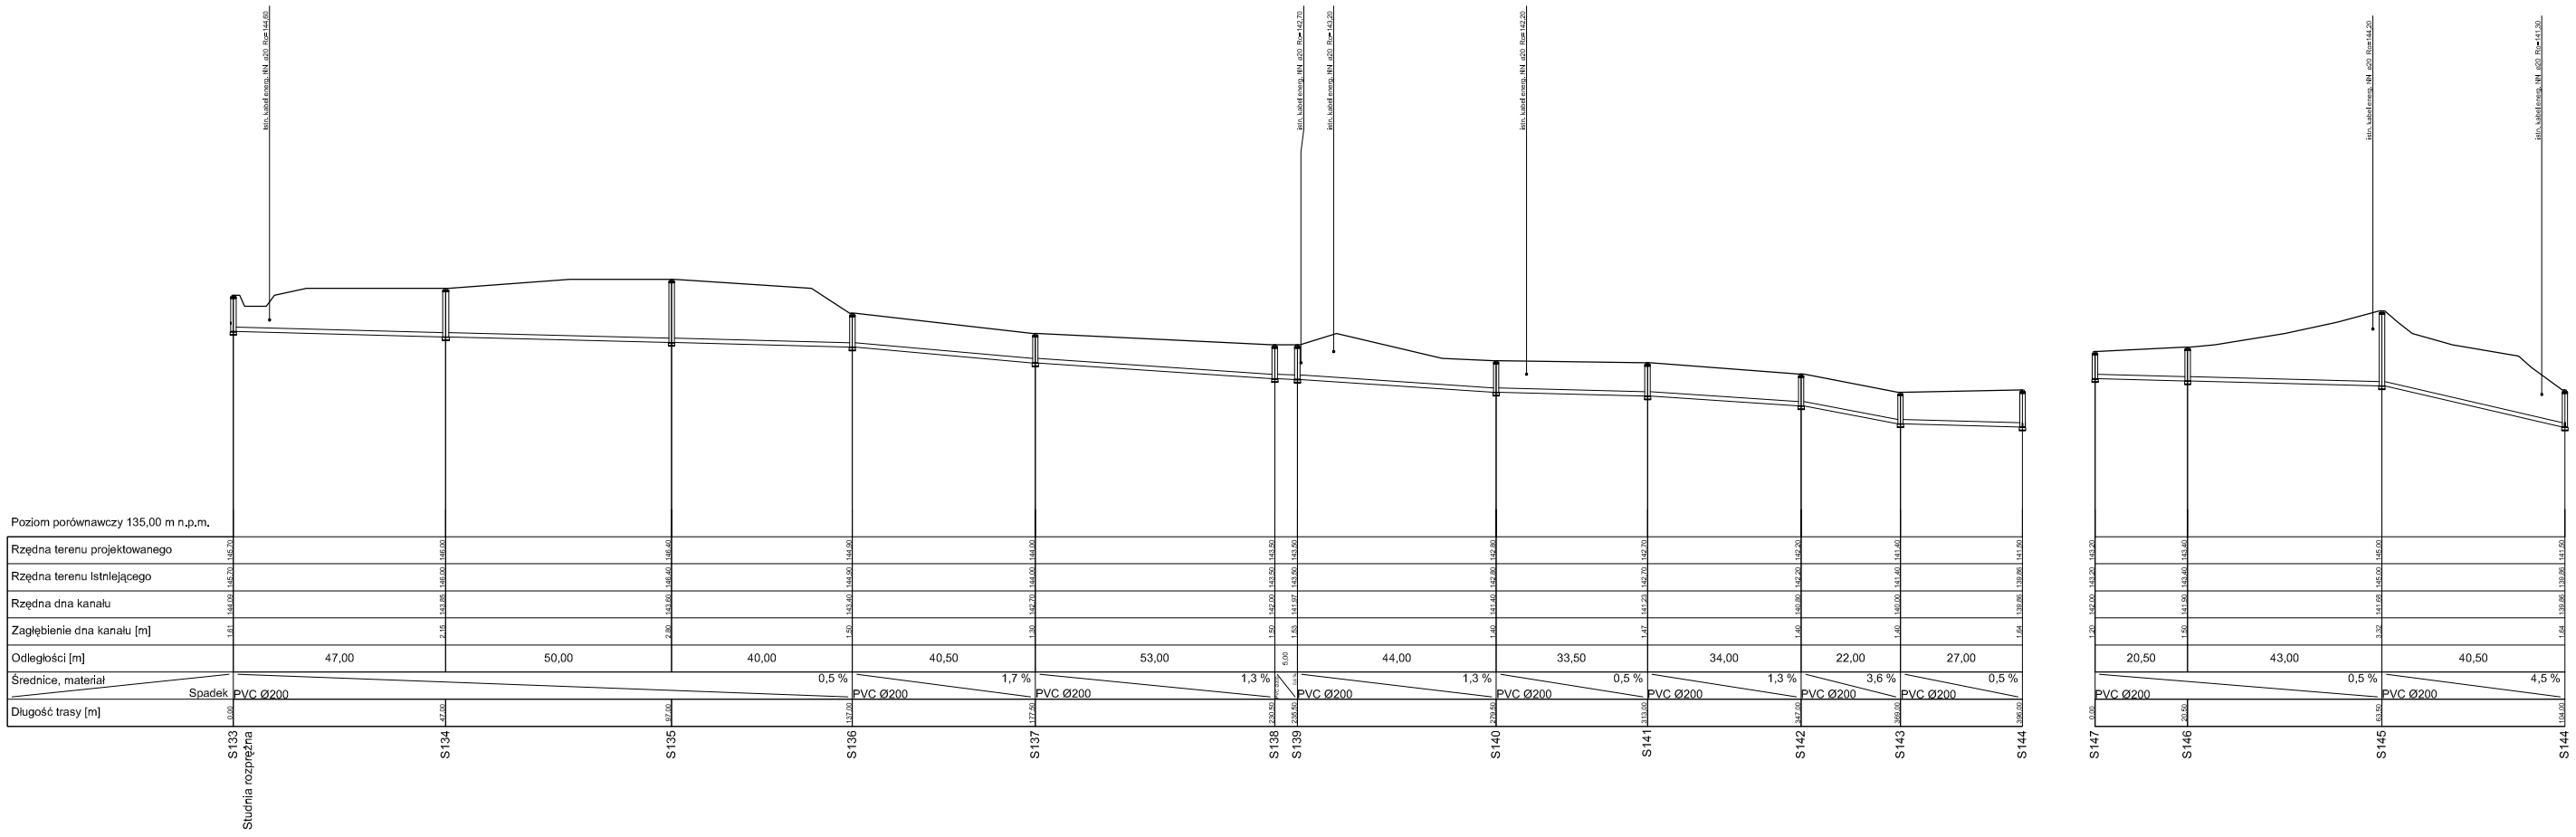

PRZEDSIĘBIORSTWO WIELOBRANŻOWE "ZOTERMA" PRACOWNIA PROJEKTOWA
10 - 137 Olsztyn, ul.Błękitna 5, tel. 089 527-32-52/kom. 0502 323 969

Temat:	Budowa sieci kanalizacji sanitarnej grawitacyjnej tłocznej wraz z przyłączeniami	
Projektował:	mgr inż. Krystyna Trybka	**Sprawdził:** mgr inż. Zbigniew Kamionowski
Opracował:	mgr inż. Zbigniew Kamionowski	
Inwestor:	Adres inwestycji:	
Skala: 1 : 100 / 500	**Data:** 04. 2009 r.	**Nr rys:** 62