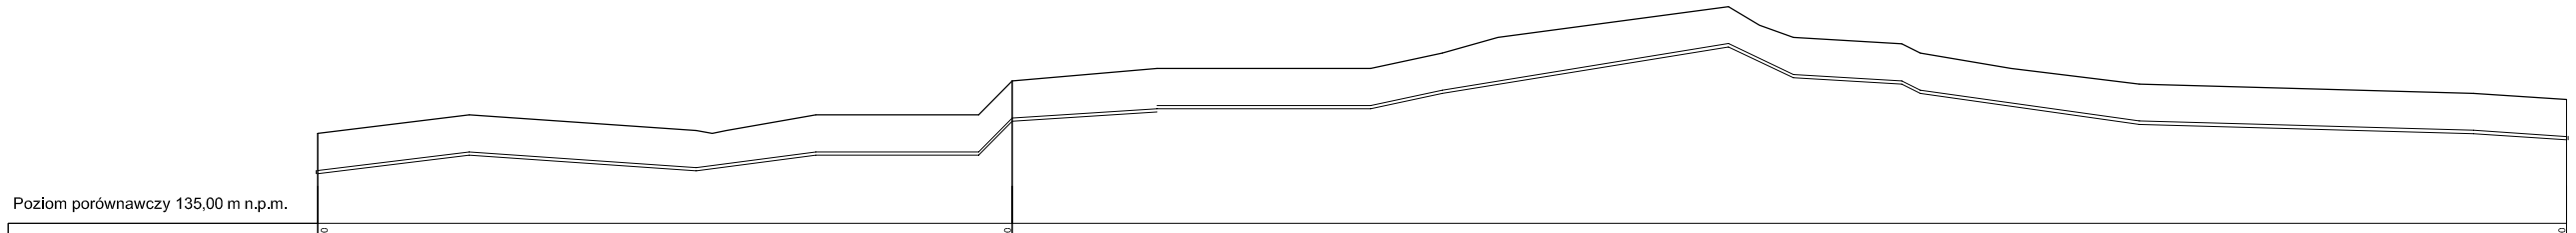

Poziom porównawczy 135,00 m n.p.m.

Rzędna terenu projektowanego	137,90		139,60			139,00
Rzędna terenu istniejącego	137,90		139,60			139,00
Rzędna dna kanału	136,60		138,30			137,70
Zagłębienie dna kanału [m]	1,30		1,30			1,30
Odległości [m]			112,00			251,00
Średnice, materiał		ROBUST Ø110		PE Ø110		
Długość trasy [m]	0,00		112,00			363,00
	3					4

Przecisk sterowany

PRZEDSIĘBIORSTWO WIELOBRANŻOWE
"TZOTERMA" PRACOWNIA PROJEKTOWA
10 - 137 Olsztyn, ul. Błękitna 5, tel. 089 527-32-52 kom. 0502 323 969

Temat:	Budowa sieci kanalizacji sanitarnej grawitacyjnej i tłoczne wraz z przepompowniami		
Projektował:	tech. bud.Ryszard Tretau upr. nr 16/87/OL/0, z 05.10.06.	**Sprawdził:**	inż. Piotr Święcki upr. proj. nr WAM/0038/POOS/08
Opracował:	mgr inż. Zbigniew Kotowowicz upr. nr 72/72/, 73/126, upr. nr 72/72/94/126, 06.10.72/126.		
Inwestor:	Gmina Dobre Miasto ul. Kardynała Stefana Wyszyńskiego 1	Adres inwestycji:	na terenie Gminy Dobre Miasto
Skala:	1 : 100 : 500	**Data:**	**04. 2009 r.**
		Nr rys.:	**100**