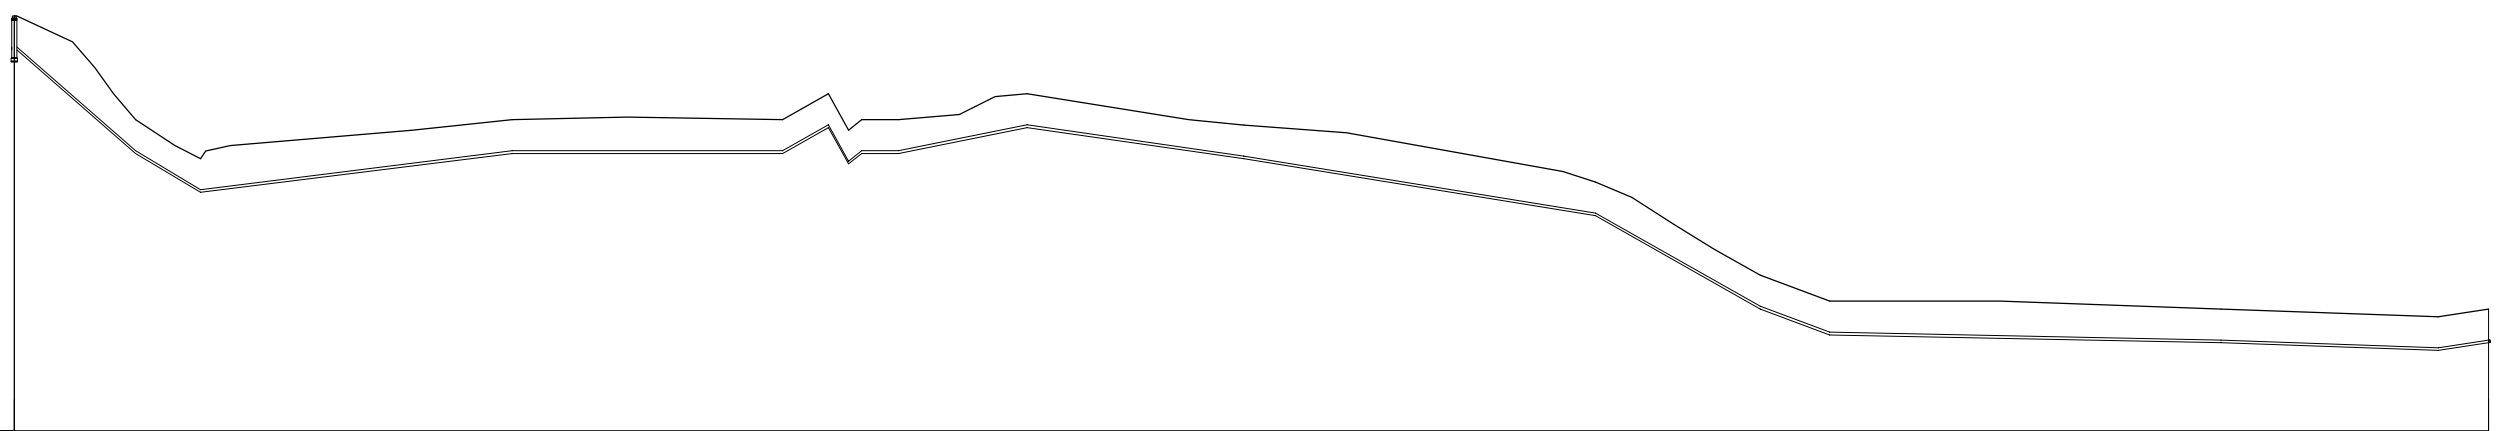

Poziom porównawczy 135,00 m n.p.m.

| | | |
|---|---|---|
| Rzędna terenu projektowanego | 151,00 | 139,70 |
| Rzędna terenu istniejącego | 151,00 | 139,70 |
| Rzędna dna kanału | 145,70 | 138,60 |
| Zagłębienie dna kanału [m] | 1,30 | 1,30 |
| Odległości [m] | | |
| Średnice, materiał | PE Ø110 | |
| Długość trasy [m] | 0,00 | 417,00 |

Studzienka rewizyjno - odpowietrzająca

5

**PRZEDSIĘBIORSTWO WIELOBRANŻOWE**
**"IZOTERMA" PRACOWNIA PROJEKTOWA**
10 - 137 Olsztyn, ul.Błękitna 5, tel. 089 527-32-52 kom. 0502 323 969

**Temat:** Budowa sieci kanalizacji sanitarnej grawitacyjnej tłocznej wraz z przyłączami.

**Projektował:** tech. bud Krystyna Trusio

**Sprawdził:** inż.Piotr Kołłątaj
uprawnienia budowlane bez ograniczeń

**Opracował:** mgr inż. Zbigniew Kołodziewicz
upr. budowlane bez ograniczeń nr 15/87/Ol-16

**Inwestor:** Gmina Wielbark
ul. Mickiewicza 1, 19-304 Wielbark

**Adres inwestycji:** Gmina Wielbark
obręb Wielbark

| Skala: | Data: | Nr rys.: |
|---|---|---|
| 1 : 100 - 500 | 04. 2009 r. | 102 |