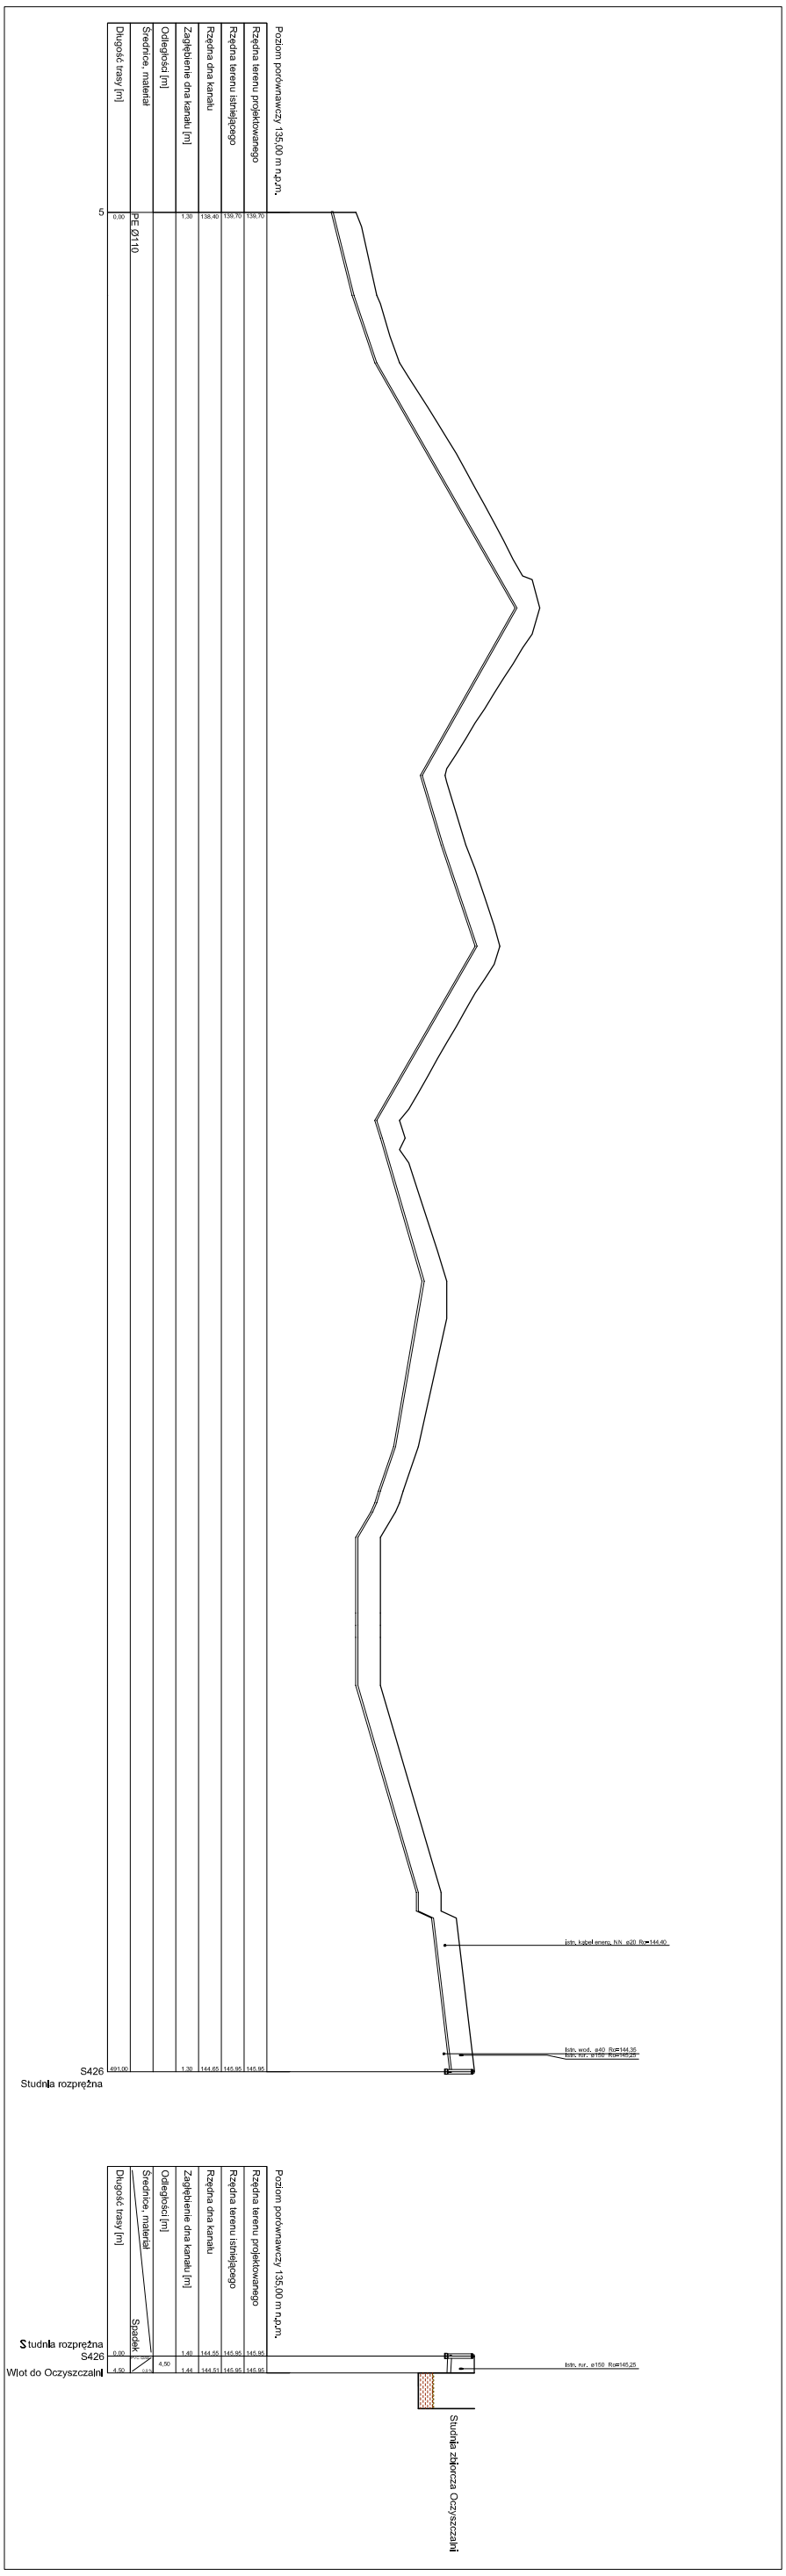

PRZEDSIĘBIORSTWO INWESTYCJI KOMUNALNYCH
"TERMA" PRACOWNIA PROJEKTOWA
10-115 Olsztyn, ul. Bałtycka 5, tel. 089 527-23-23, kom. 0502 123 999

Temat: Budowa sieci wod.-kan. w miejscowości Dłużec

Projektował: mgr inż. Jan Kowalski

Sprawdził: mgr inż. Piotr Nowak

Inwestor: Zakład Usług Komunalnych Sp. z o.o.

Skala: 1:100 / 1:1000

Nr arkusza: 5/10