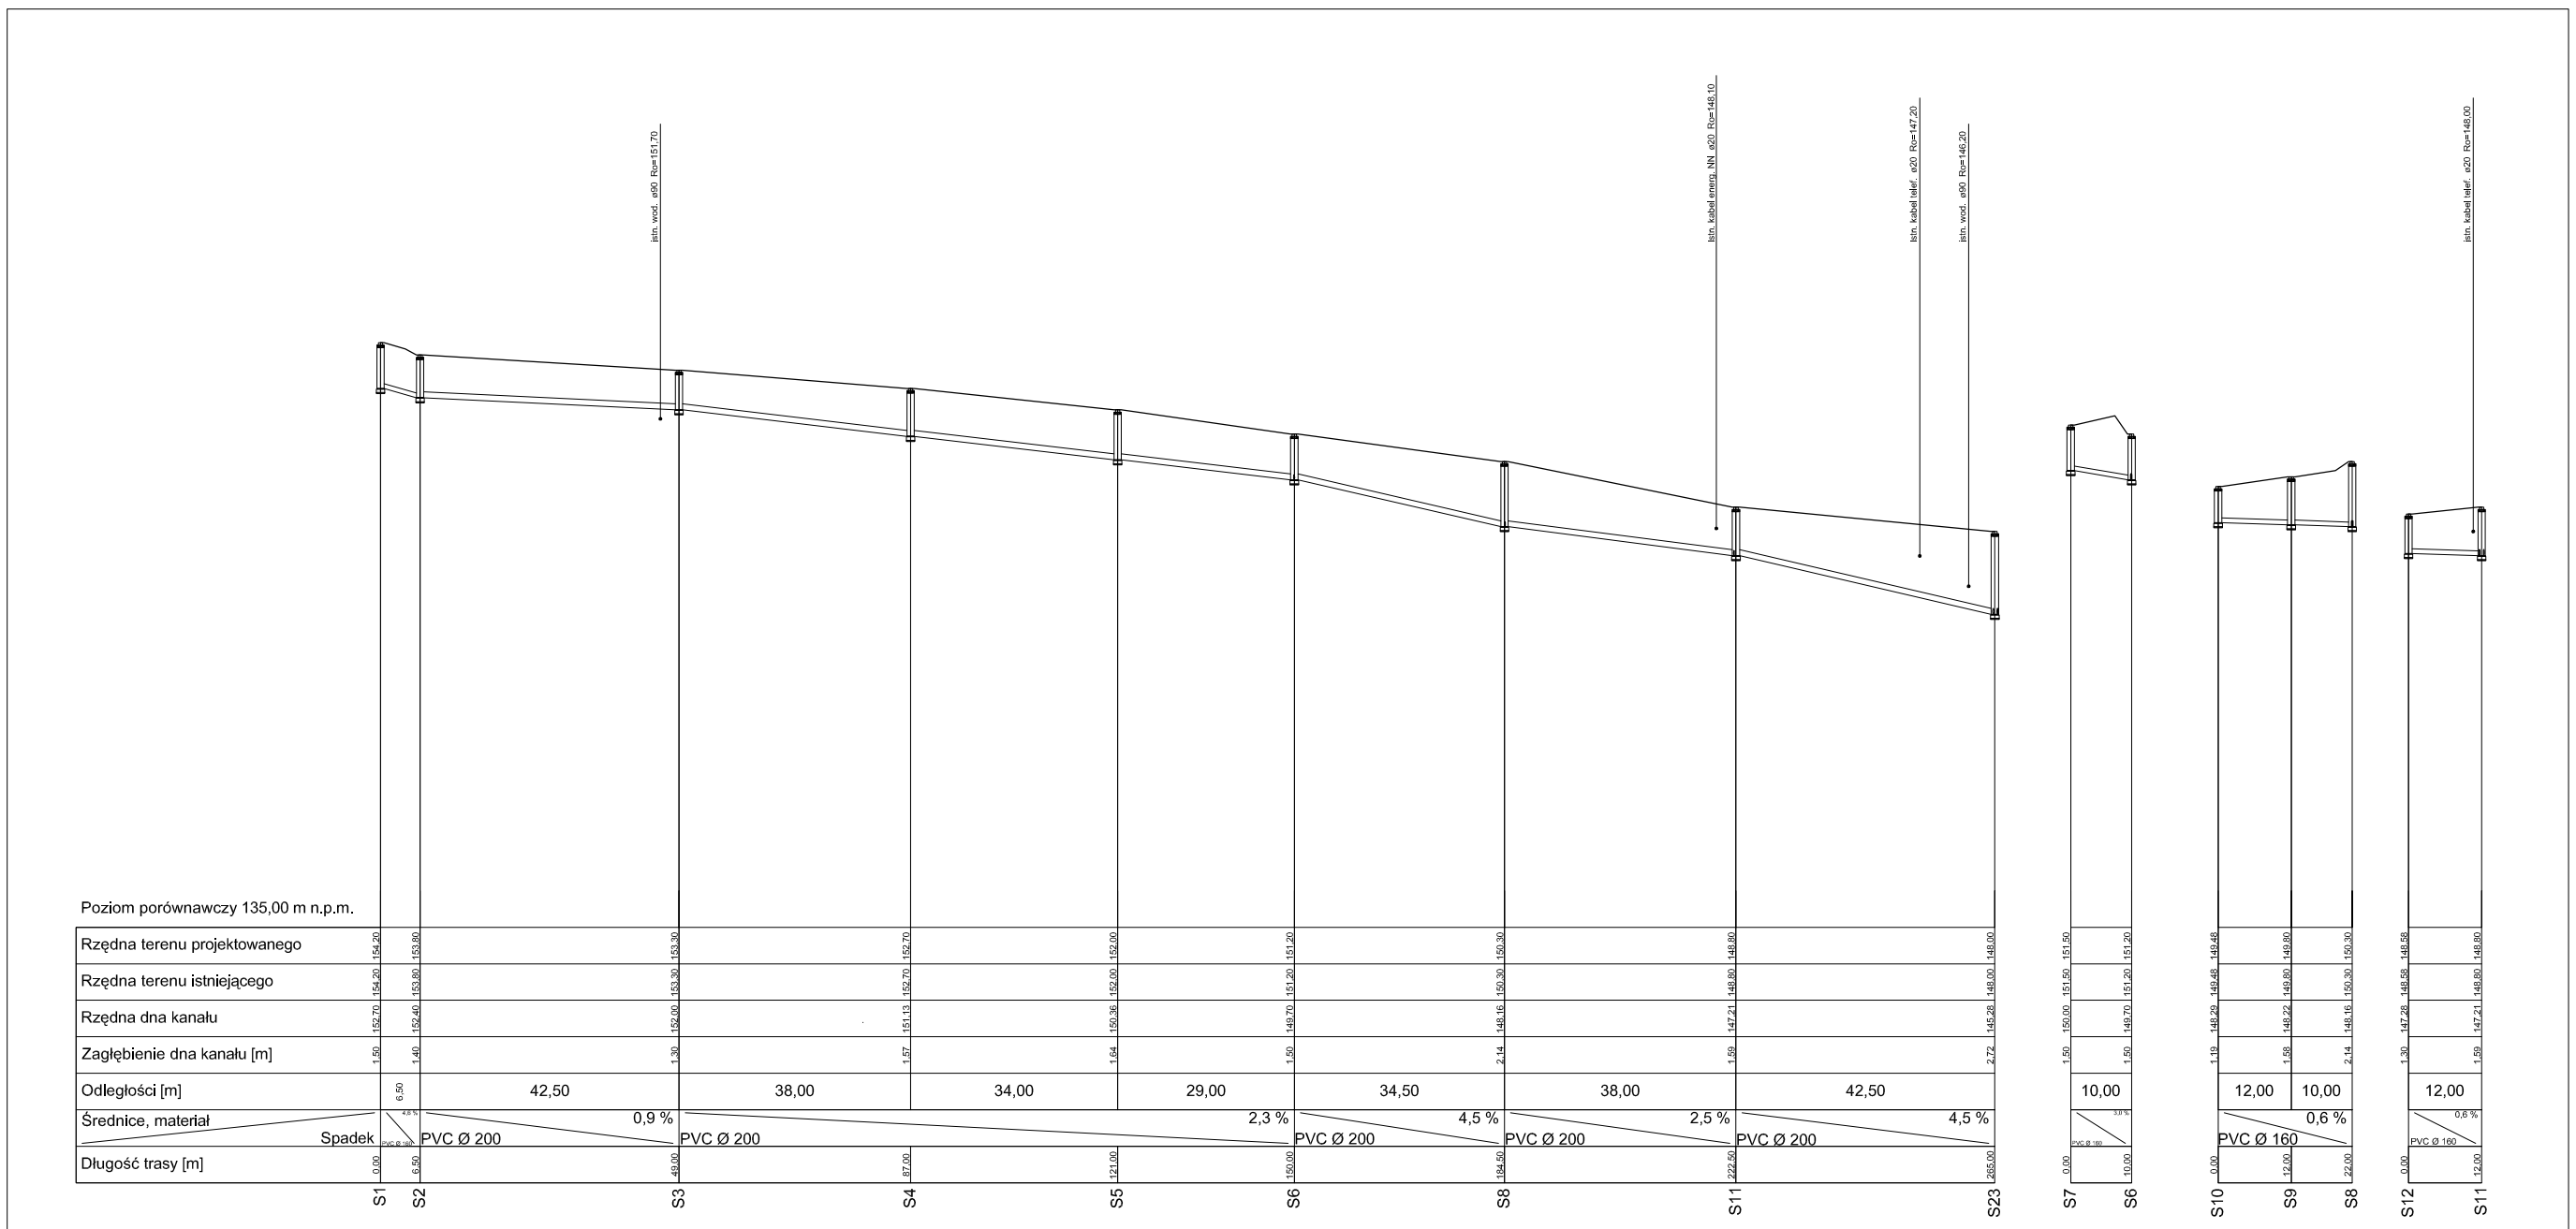

Poziom porównawczy 135,00 m n.p.m.

	S1	S2	S3	S4	S5	S6	S8	S11	S23	S7	S6	S10	S9	S8	S12	S11
Rzędna terenu projektowanego	154,20	153,80	153,30	152,70	152,00	151,20	150,30	148,80	148,00	151,50	151,20	149,48	149,80	150,30	148,58	148,80
Rzędna terenu istniejącego	154,20	153,80	153,30	152,70	152,00	151,20	150,30	148,80	148,00	151,50	151,20	149,48	149,80	150,30	148,58	148,80
Rzędna dna kanału	152,70	152,40	152,00	151,13	150,36	149,70	148,16	147,21	145,28	150,00	149,70	148,29	148,22	148,16	147,28	147,21
Zagłębienie dna kanału [m]	1,50	1,40	1,30	1,57	1,64	1,50	2,14	1,59	2,72	1,50	1,50	1,19	1,58	2,14	1,30	1,59
Odległości [m]	6,50	42,50	38,00	34,00	29,00	34,50	38,00	42,50		10,00		12,00	10,00		12,00	
Średnice, materiał	PVC Ø 160 4,6 %	PVC Ø 200 0,9 %	PVC Ø 200 2,3 %	PVC Ø 200 4,5 %	PVC Ø 200 2,5 %	PVC Ø 200 4,5 %				PVC Ø 160 5,0 %		PVC Ø 160 0,6 %			PVC Ø 160 0,6 %	
Spadek																
Długość trasy [m]	0,00	6,50	49,00	87,00	121,00	150,00	194,50	229,50	265,00	0,00	10,00	0,00	12,00	22,00	0,00	12,00

PRZEDSIĘBIORSTWO WIELOBRANŻOWE
"IZOTERMA" PRACOWNIA PROJEKTOWA
10 - 137 Olsztyn, ul.Błękitna 5, tel. 089 527-32-52 kom. 0502 323 969

Temat:	Budowa sieci kanalizacji sanitarnej grawitacyjnej i tłocznej wraz z przepompowniami.	
Projektował:	tech. bud.Ryszard Tretau	**Sprawdził:** mgr inż. Piotr Święcki
Opracował:	inż. Zbigniew Konsenowicz upr. Nr 111/ 81 /OL w/w Nr 781/ 94 /OL upr. Nr 111/ 81 /OL	
Inwestor:	Urząd Gminy Biskupiec ul.Mickiewicza 1 Biskupiec	Adres inwestycji: Biskupiec
Skala:	**Data:**	**Nr rys.:**
1 : 100 : 500	**04. 2009 r.**	**43**