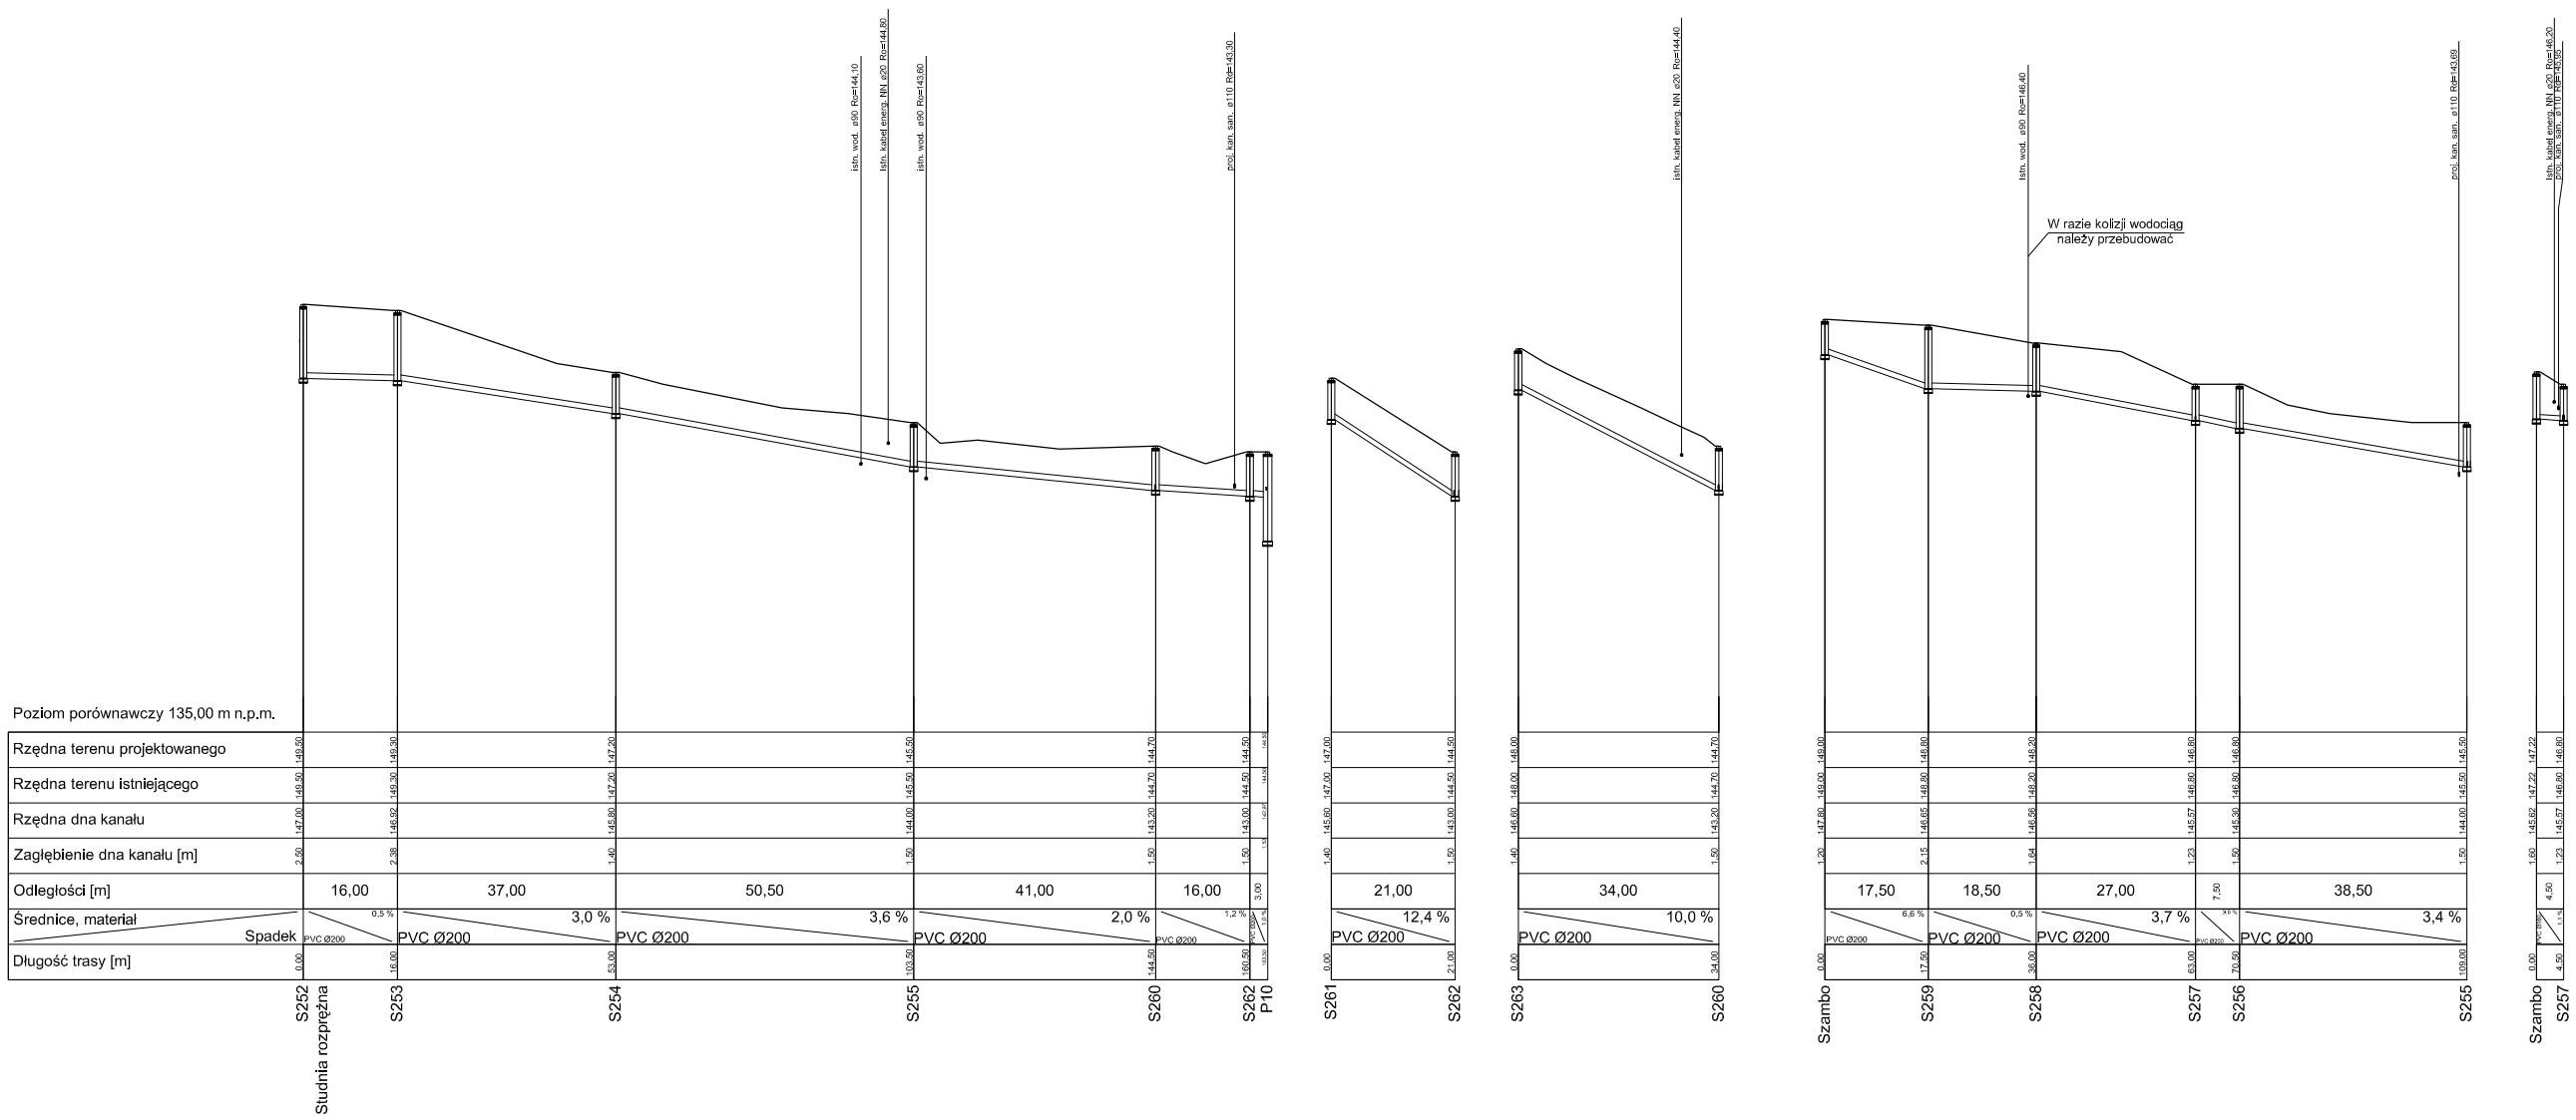

PRZEDSIĘBIORSTWO WIELOBRANŻOWE "IZOTERMA" PRACOWNIA PROJEKTOWA 10 - 137 Olsztyn, ul.Biłgoska 5, tel. 089 527-32-52 kom. 0502 323 969			
Temat:	Budowa sieci kanalizacji sanitarnej grawitacyjnej i tłocznej wraz z przepompowniami		
Projektował:	tech. bud.Ryszard Treiss	**Sprawdził:**	inż. Piotr Kołyski upr. nr 28/O/0/ 1/1999 OIIB/OOO
Opracował:	mgr inż. Zbigniew Kononowicz upr. nr 1/1/1/