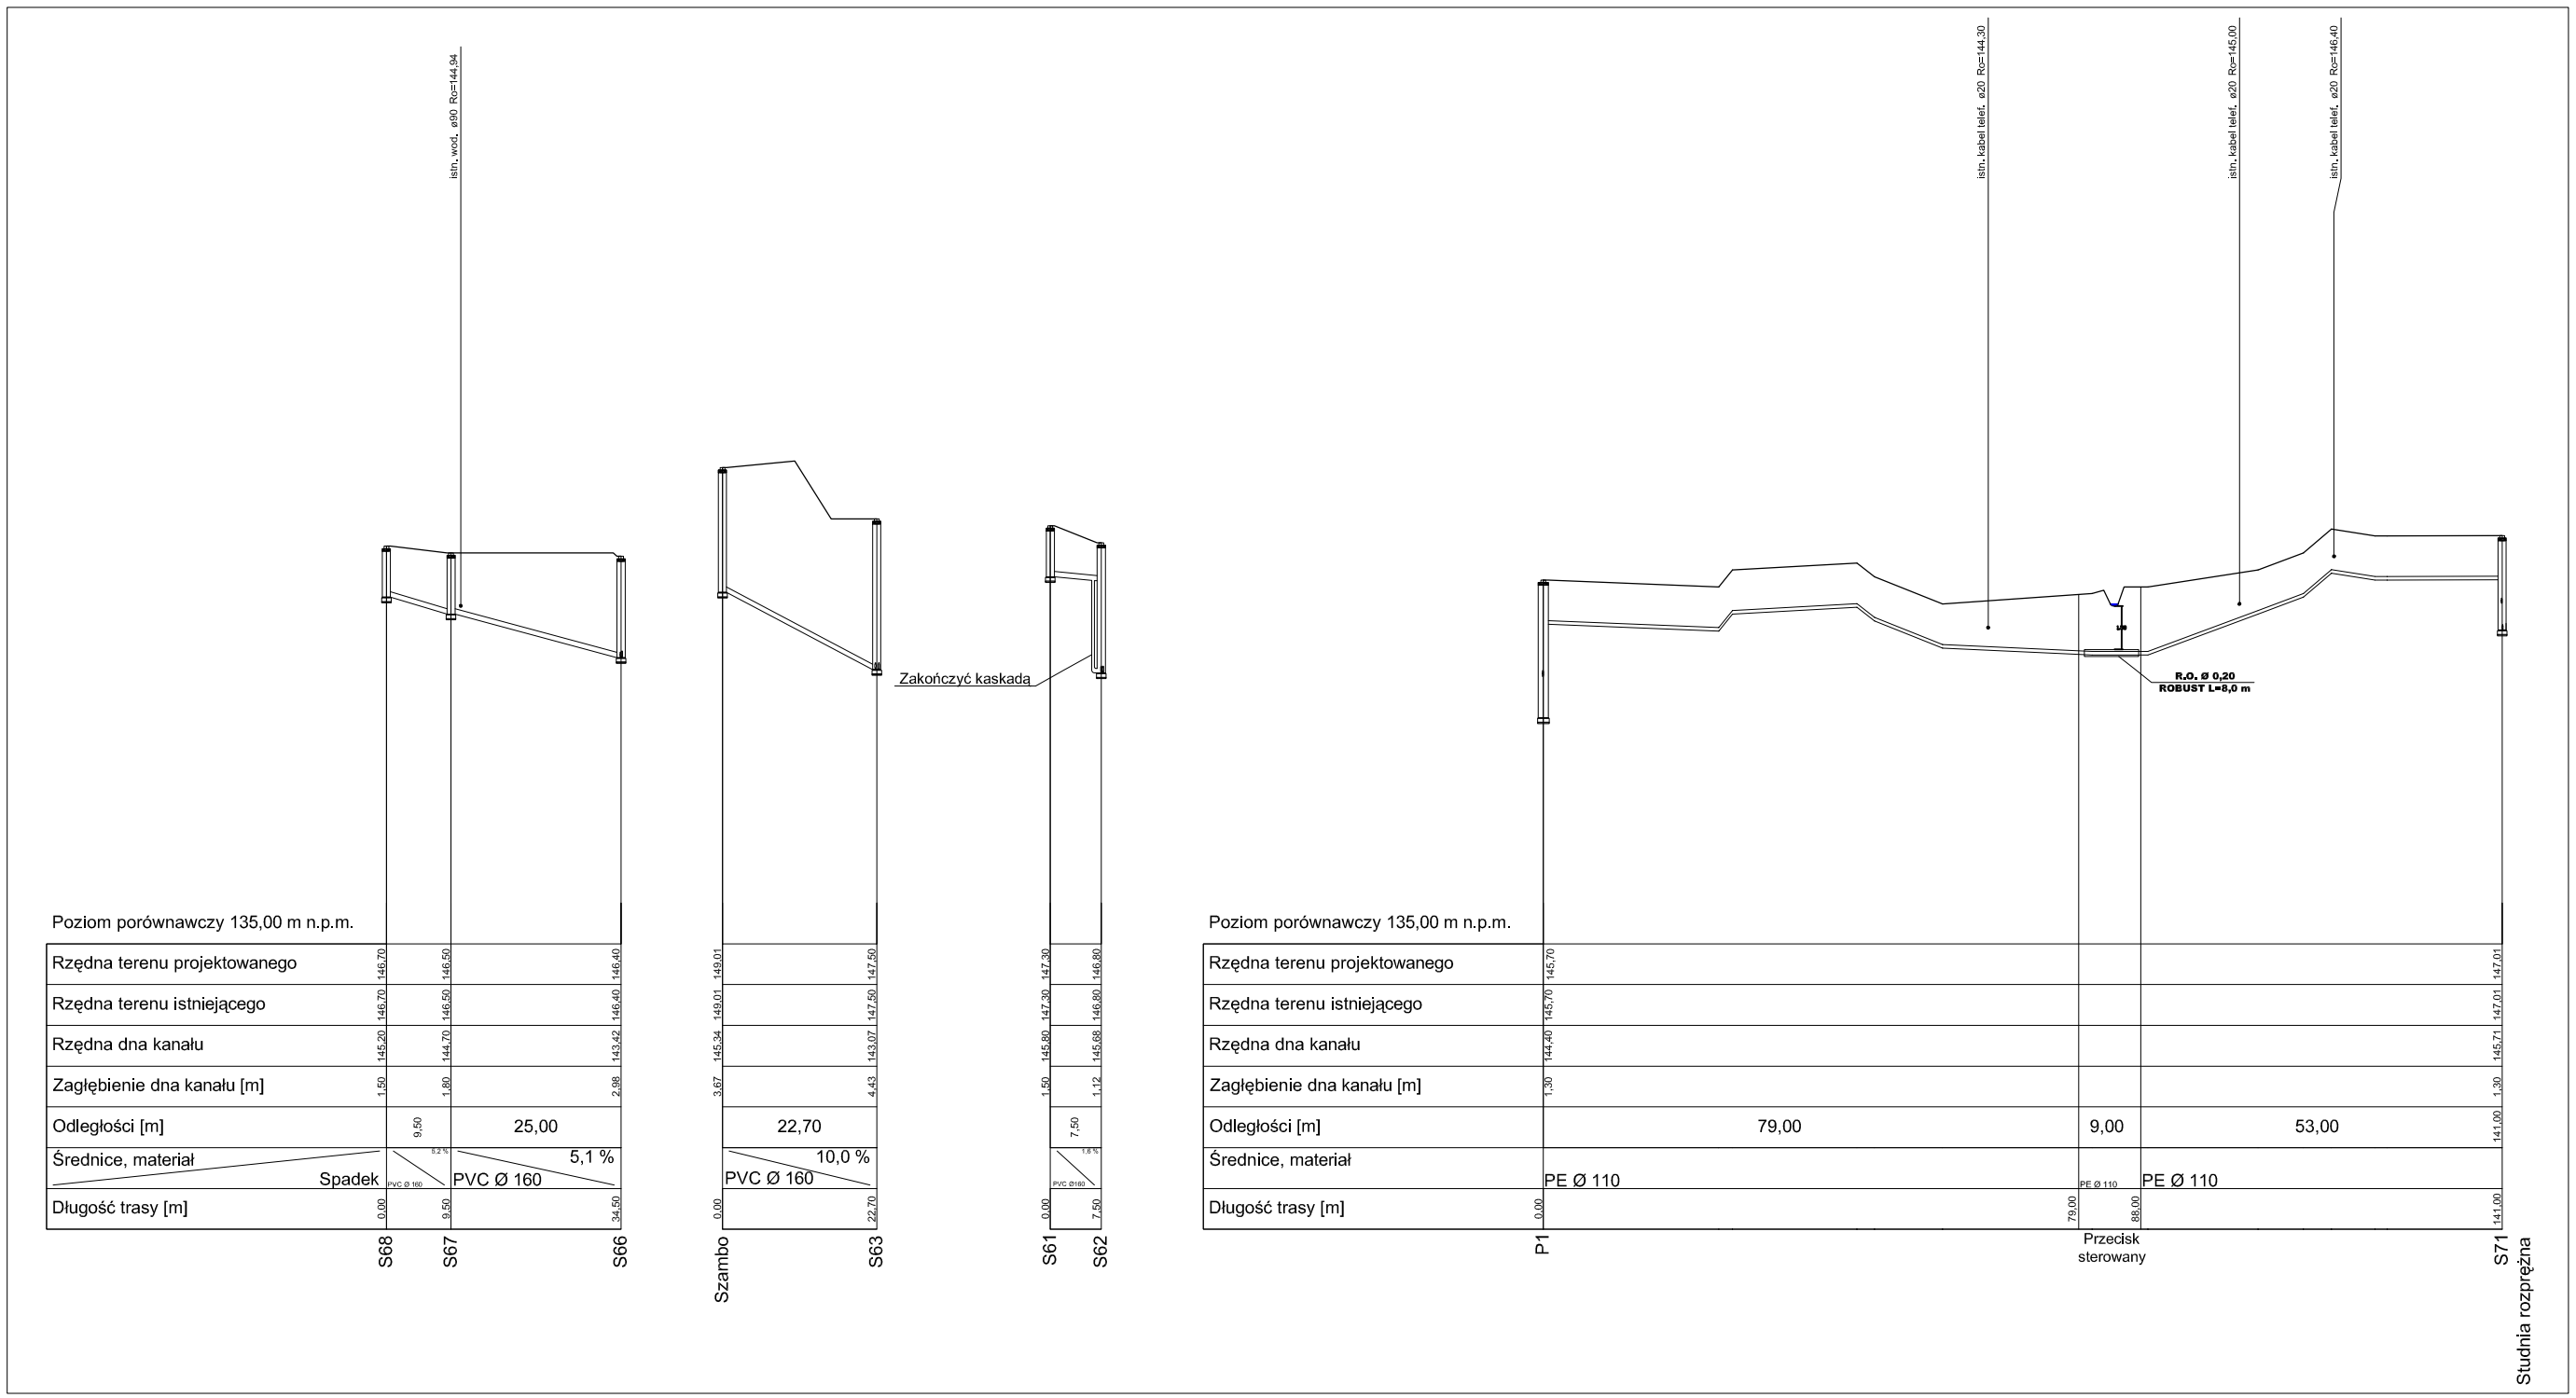

PRZEDSIĘBIORSTWO WIELOBRANŻOWE "IZOTERMA" PRACOWNIA PROJEKTOWA 10 - 137 Olsztyn, ul.Błękitna 5, tel. 089 527-32-52 kom. 0502 323 969	
Temat:	Budowa sieci kanalizacji sanitarnej grawitacyjnej i tłocznej wraz z przepompowniami
Projektował: tech. bud.Ryszard Tretau upr. Nr 91 / 88 Kat. i 93 / 94 OE	**Sprawdził:**
Opracował: mgr inż. Zbigniew Komosowicz upr. Nr 110 / 89 / OL upr. Nr 202 / 94 / OE	
Inwestor:	Adres inwestycji:
Skala: 1 : 100 : 500	**Data:** 04. 2009 r.
	Nr rys.: 49