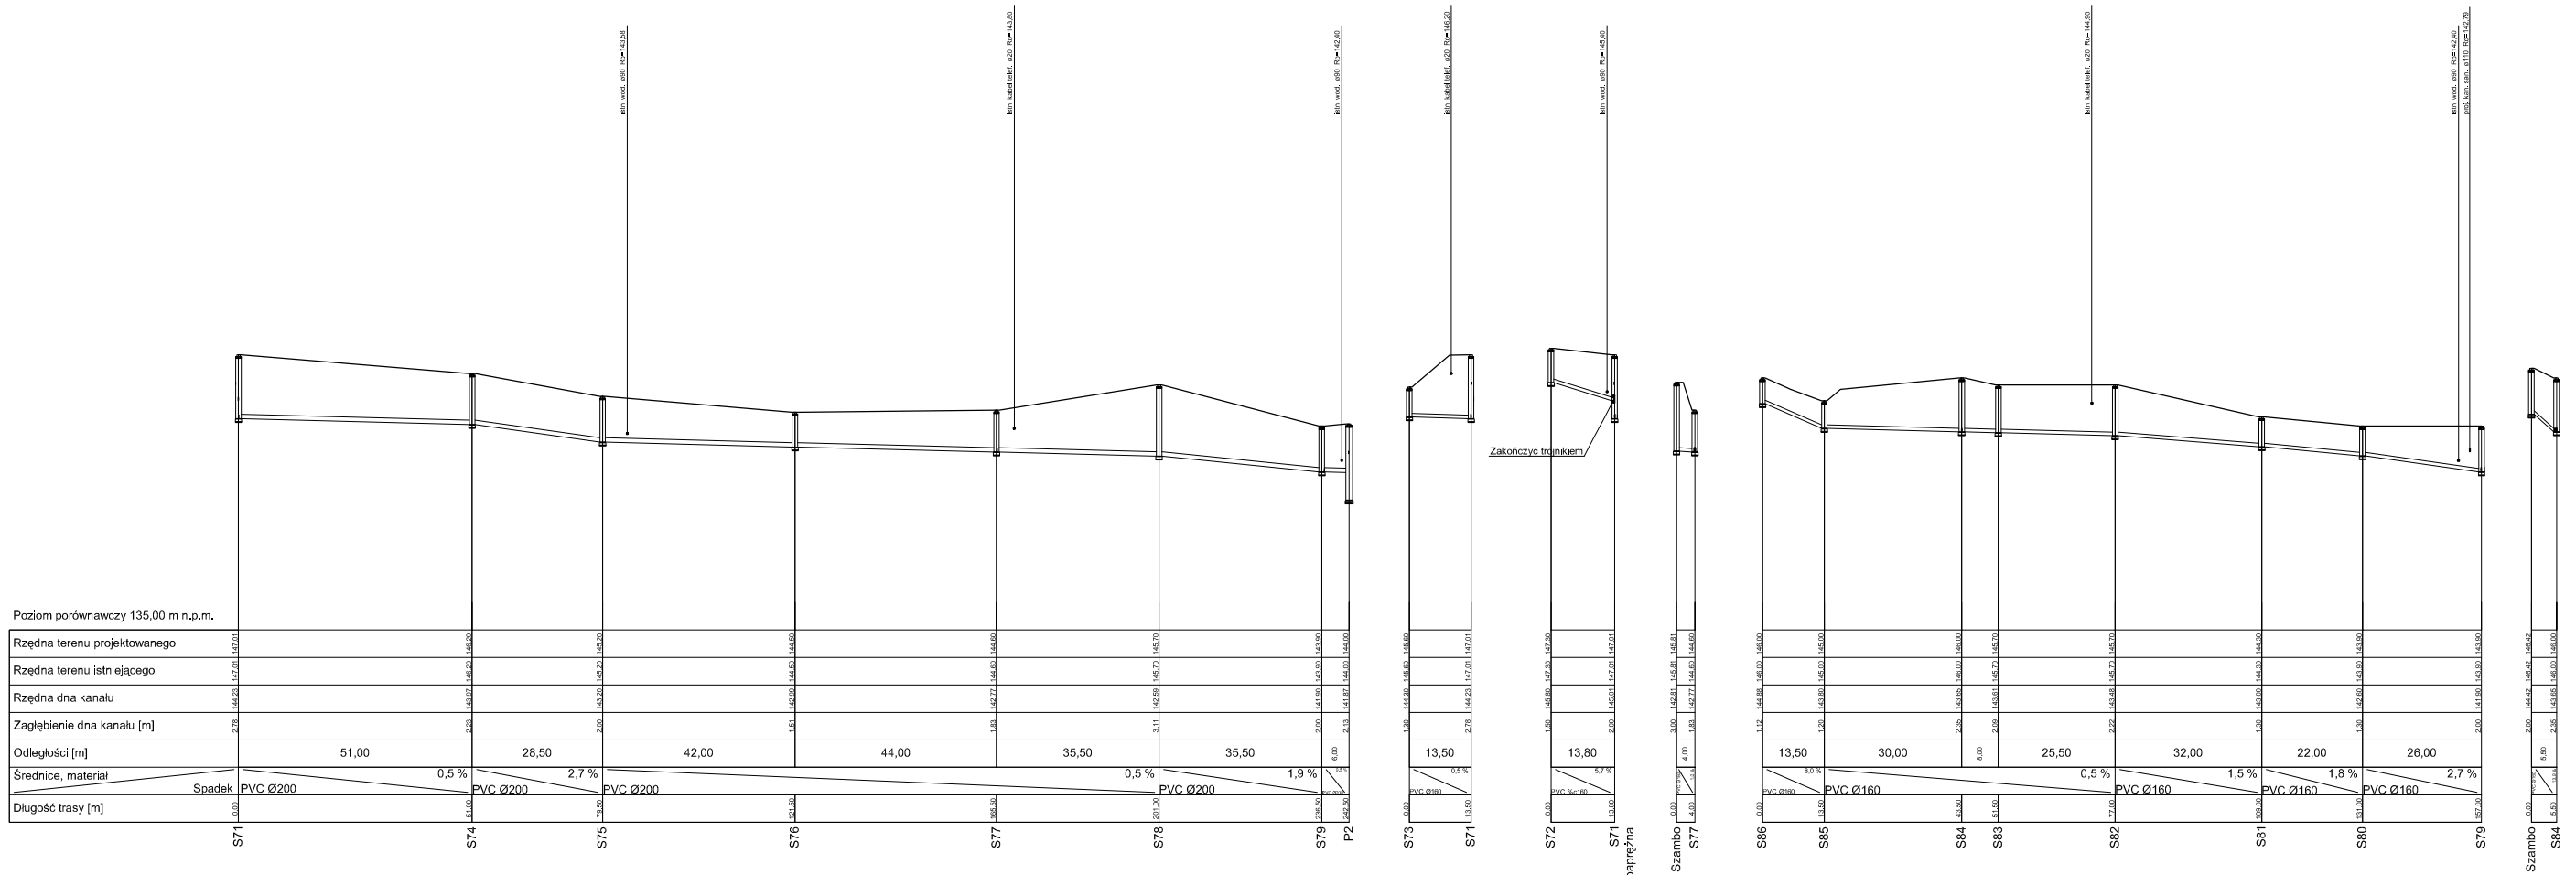

PRZEDSIĘBIORSTWO WIELOBRANŻOWE "IZOTERMA" PRACOWNIA PROJEKTOWA 10 - 137 Olsztyn, ul.Bł.Wincenta 5, tel. 089 527-32-52 kom. 0502 323 969	
Temat:	Budowa sieci kanalizacji sanitarnej grawitacyjnej tłocznej wraz z przepompownią
Projektował:	inż. Józef Krzysztof Iwona
Sprawdził:	mgr inż. Paweł Bieniek upr. ewid. 1/0/0/Wod-San/09
Opracował:	mgr inż. Tomasz Kowalczyk upr. ewid. 1/0/0/Wod-San/09
Inwestor:	Urząd Miejski w Olsztynie
Adres inwestycji:	Olsztyn, Jarocin-Gutkowo, Redykajny
Skala: 1 : 100 : 500	**Data:** 04. 2009 r.
	Nr rys: 50