


Poziom porównawczy 135.00 m n.p.m.	
Rzędna terenu projektowanego	146.00
Rzędna terenu istniejącego	144.00
Rzędna dna kanału	142.70
Zagłębienie dna kanału [m]	1.30
Odległość [m]	
Średnica, materiał	PE Ø110
Długość trasy [m]	439.30

P2

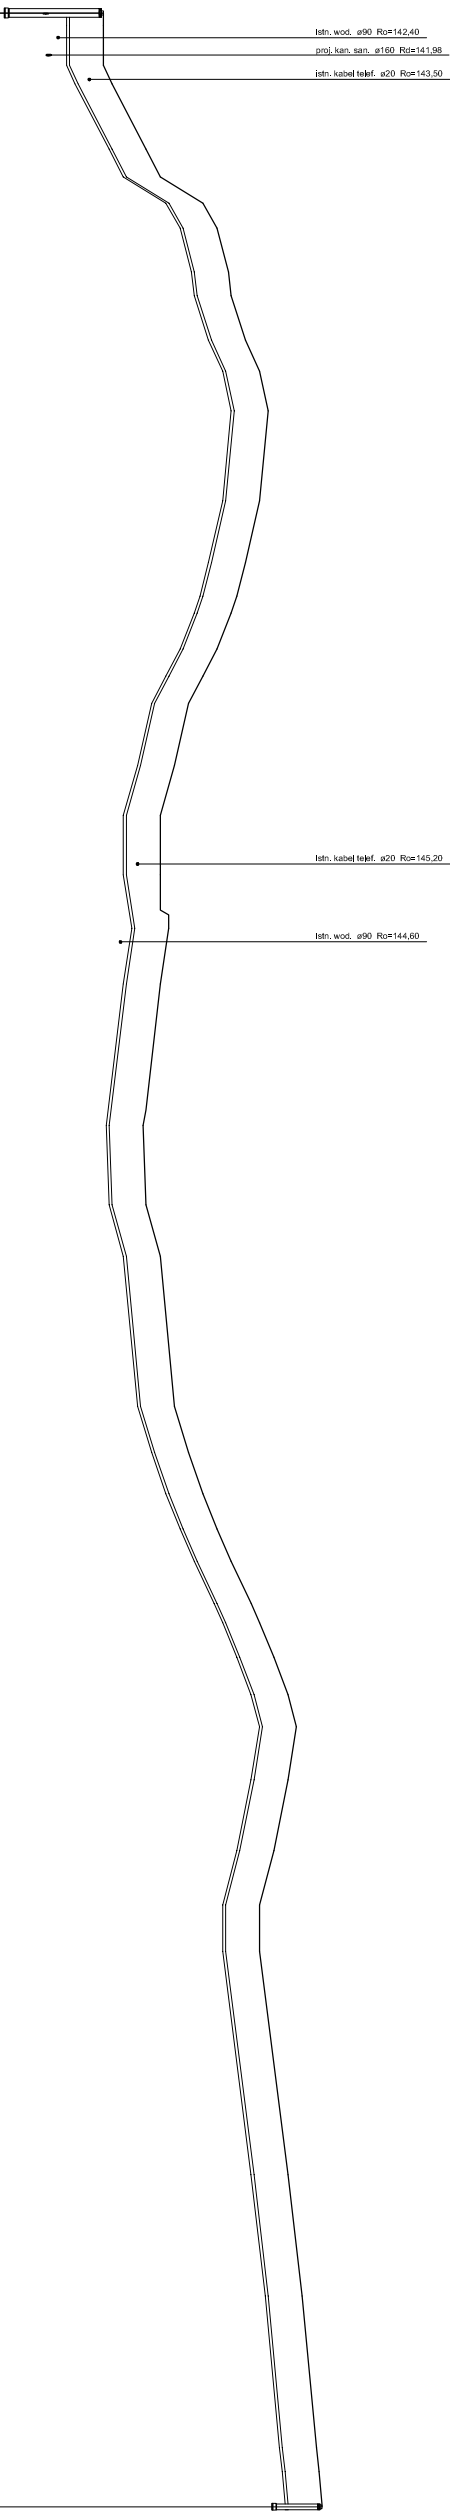

Studzienka rewizyjno
- odpowietrzająca