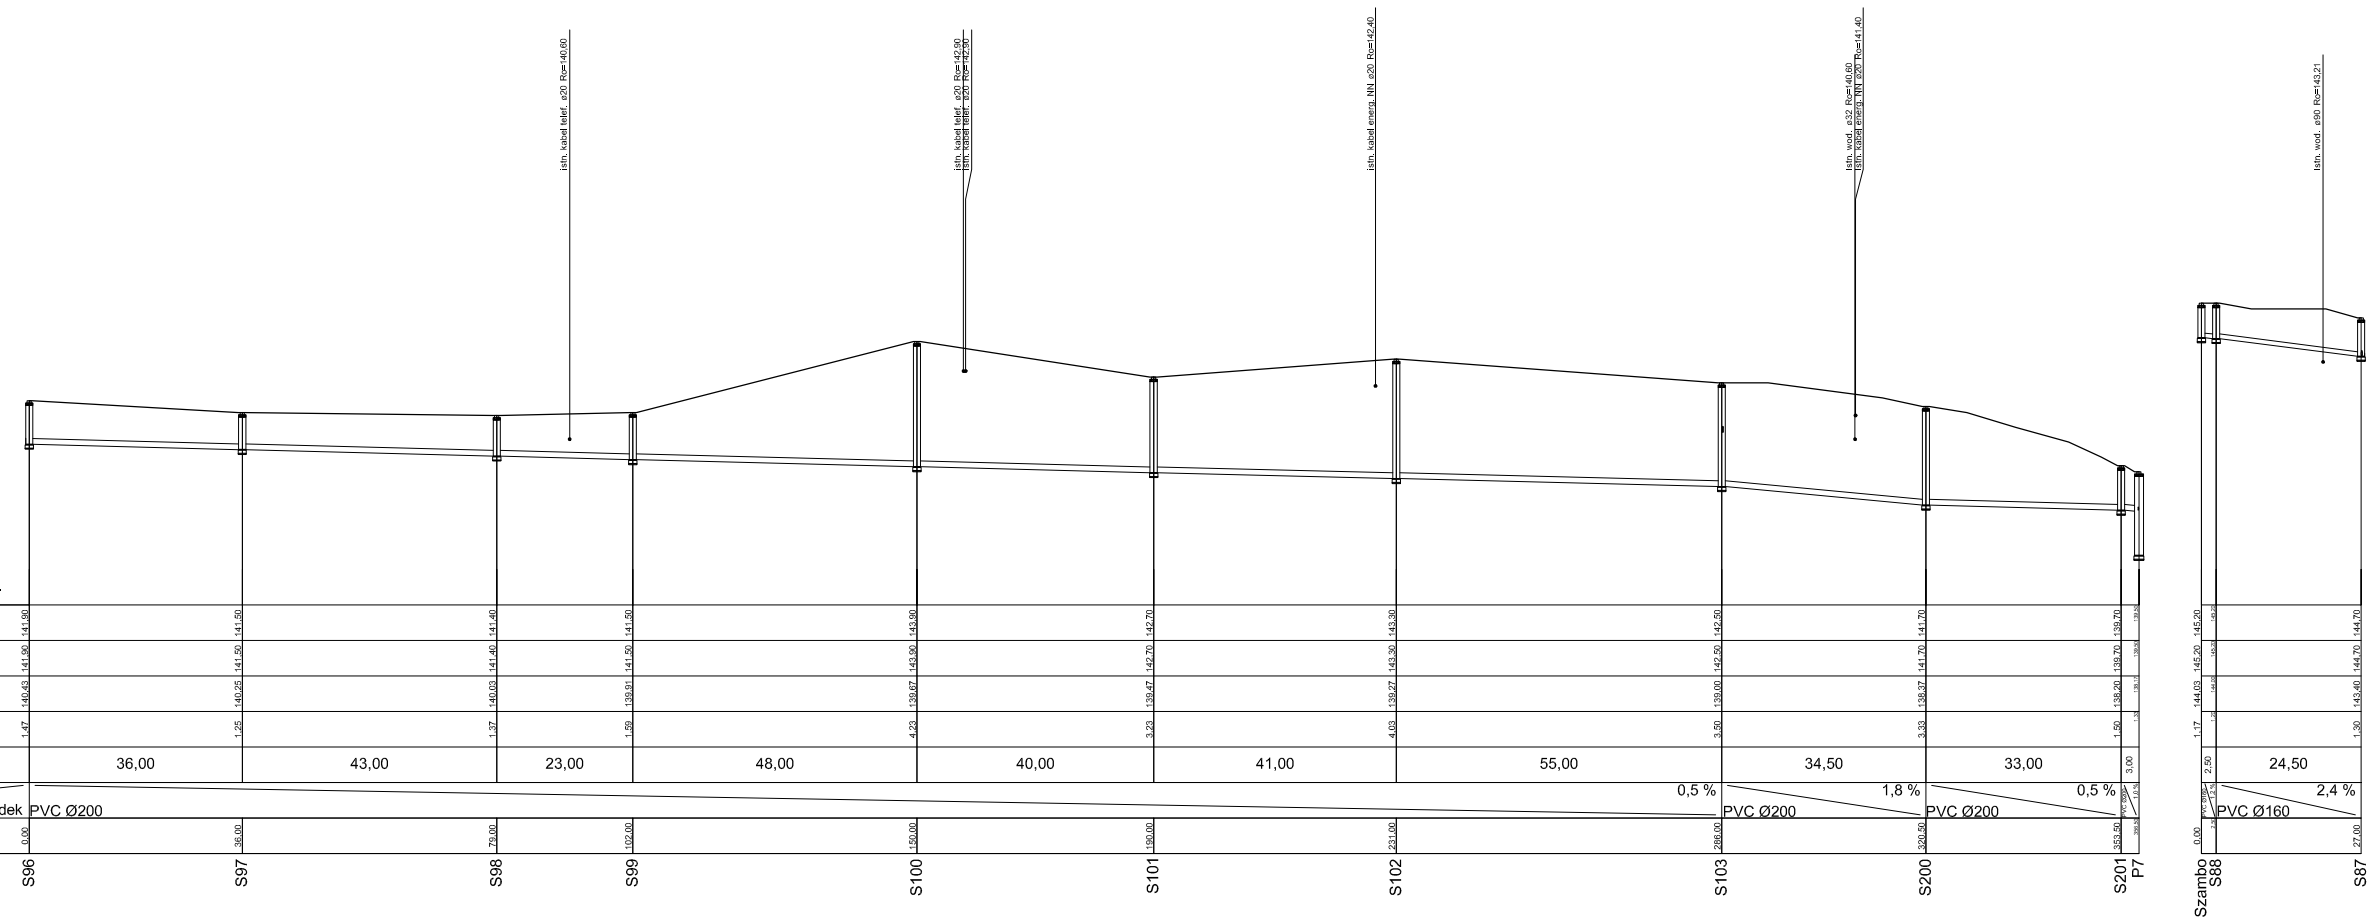

Poziom porównawczy 135,00 m n.p.m.

	S96	S97	S98	S99	S100	S101	S102	S103	S200	S201 P7	Szambo S88	S87
Rzędna terenu projektowanego	141,90	141,90	141,40	141,90	143,90	142,70	143,30	142,50	141,70	139,70	145,20	144,70
Rzędna terenu istniejącego	141,90	141,90	141,40	141,90	143,90	142,70	143,30	142,50	141,70	139,70	145,20	144,70
Rzędna dna kanału	140,43	140,25	140,03	139,91	139,67	139,47	139,27	139,03	138,37	138,20	144,03	143,40
Zagłębienie dna kanału [m]	1,47	1,25	1,37	1,59	4,22	3,23	4,03	3,50	3,33	1,50	1,17	1,30
Odległości [m]	36,00	43,00	23,00	48,00	40,00	41,00	55,00	34,50	33,00	3,00	2,30	24,50
Średnice, materiał	Spadek PVC Ø200							0,5 % PVC Ø200	1,8 % PVC Ø200	0,5 % PVC Ø200	2,4 % PVC Ø160	
Długość trasy [m]	0,00	36,00	79,00	102,00	150,00	190,00	231,00	286,00	320,50	353,50	0,00	27,00

PRZEDSIĘBIORSTWO WIELOBRANŻOWE
"IZOTERMA" PRACOWNIA PROJEKTOWA
10 - 137 Olsztyn, ul.Błękitna 5, tel. 089 527-32-52 kom. 0502 323 969

Temat:	Budowa sieci kanalizacji sanitarnej grawitacyjnej i tłoczonej wraz Z z przepompowniami
Projektował:	tczh. bud.Ryszard Dmitraszewski, upr. budowlane nr: 79/87/OE/OL/93/90/OL
Sprawdził:	inż. Piotr Kołyżuk, upr. budowlane nr: 11/0/89/OP/0008
Opracował:	mgr inż. Zbigniew Kołakowski, upr. budowlane nr: 10/7/OE/OL/89, upr. budowlane nr: 16/167/94/OL
Inwestor:	Gminna Spółka Wodna i Kanalizacja w Kolnie, ul. Kościuszki 1, 19-505 Kolno
Adres inwestycji:	Na Osiedlu Kolno-Opinowa w Kolnie
Skala: 1 : 100 ; 500	**Data:** 04. 2009 r.
Nr rys.: 54	