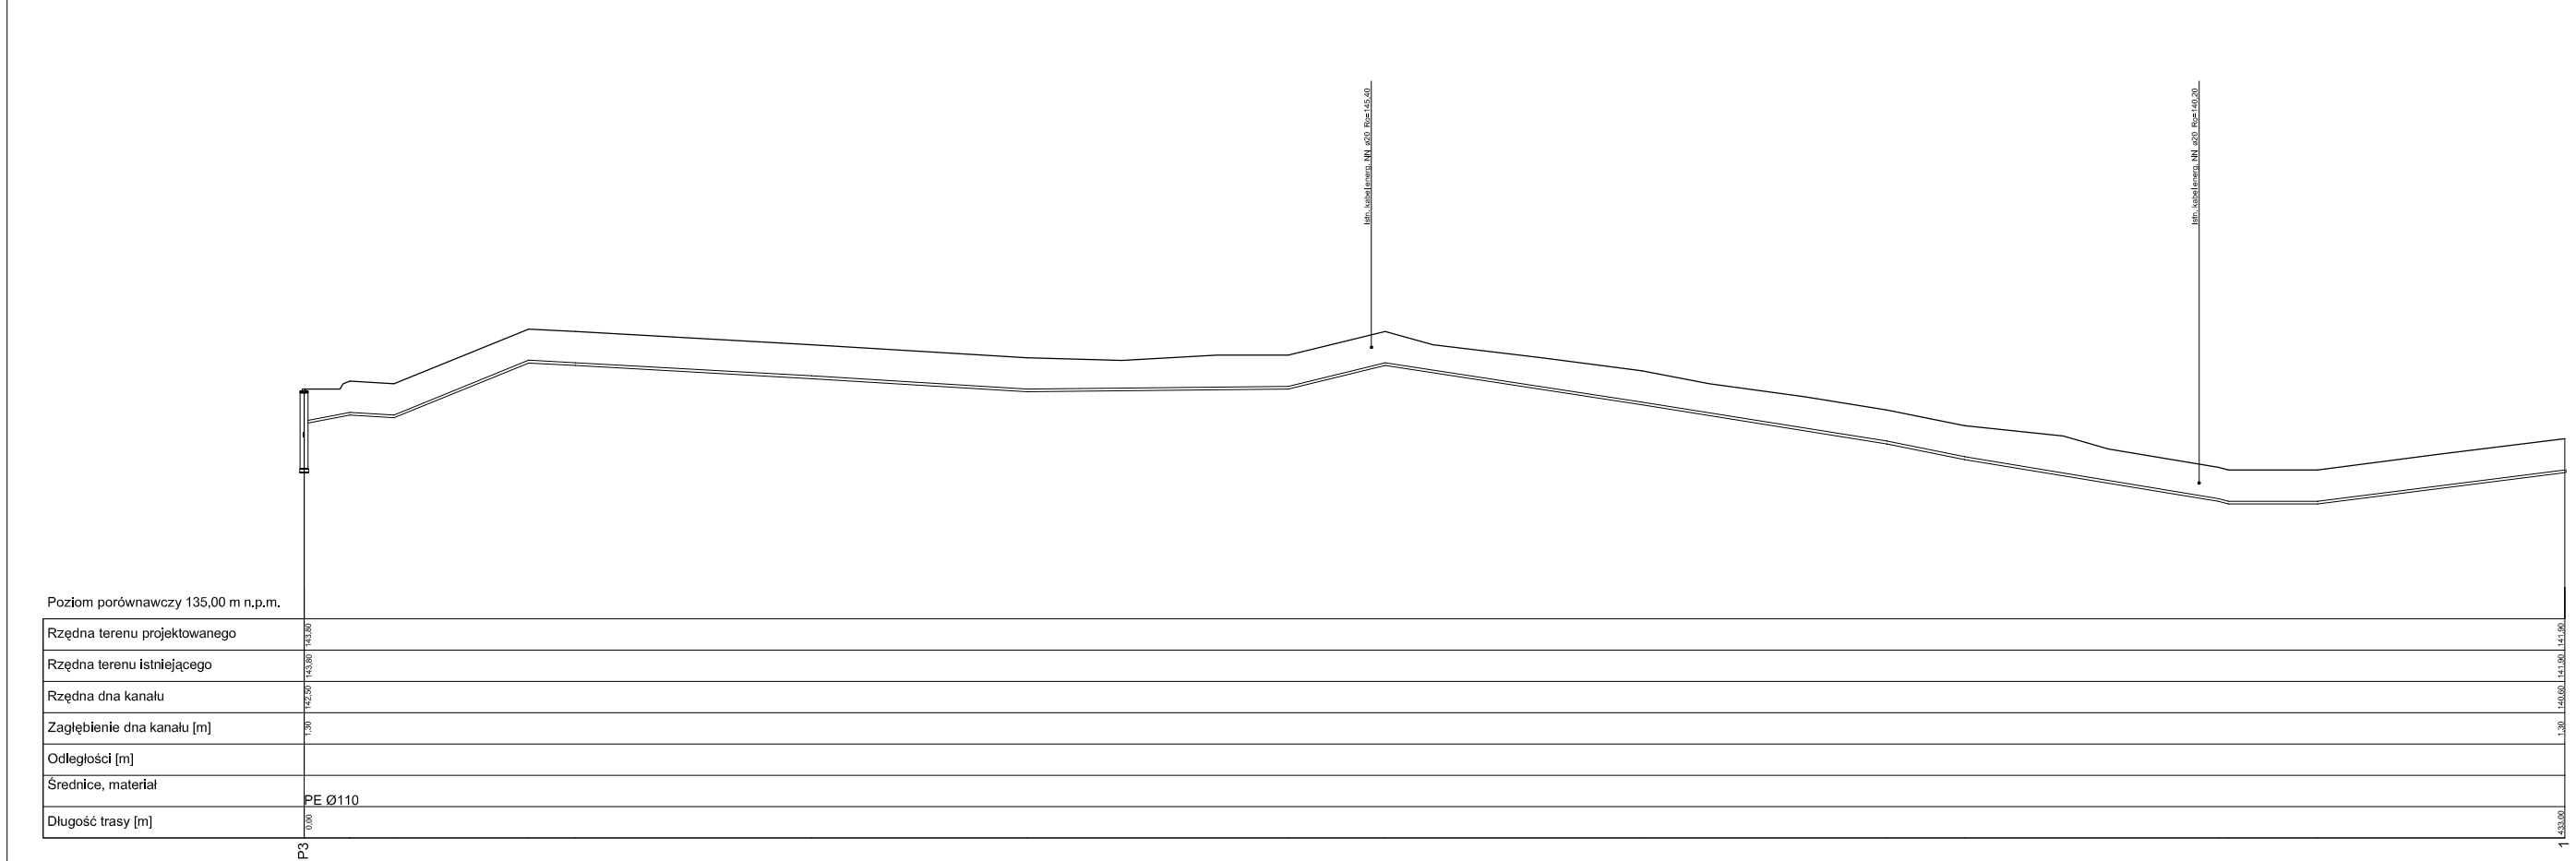

Poziom porównawczy 135,00 m n.p.m.

Rzędna terenu projektowanego	143,80	145,90
Rzędna terenu istniejącego	143,80	145,90
Rzędna dna kanału	142,50	140,60
Zagłębienie dna kanału [m]	1,30	1,30
Odległości [m]		
Średnice, materiał	PE Ø110	
Długość trasy [m]	0,00	1 453,00

P3

PRZEDSIĘBIORSTWO WIELOBRANŻOWE
"IZOTERMA" PRACOWNIA PROJEKTOWA
10 - 137 Olsztyn, ul. Bł.Sz.ma 5, tel. 089 527-32-52 kom. 0502 323 969

Temat:	Budowa sieci kanalizacji sanitarnej grawitacyjnej i tłocznej wraz z przepompownią		
Projektował:	tech. budownictwa Tomasz [illegible]	**Sprawdził:**	inż. Piotr Sokołowski [illegible]
Opracował:	mgr inż. Zbigniew Krzyżanowski [illegible]		
Inwestor:	[illegible]	Adres Inwestycji:	[illegible]
Skala:	**Data:**		**Nr rys.:**
1 : 100 : 500	**04. 2009** r.		**56**