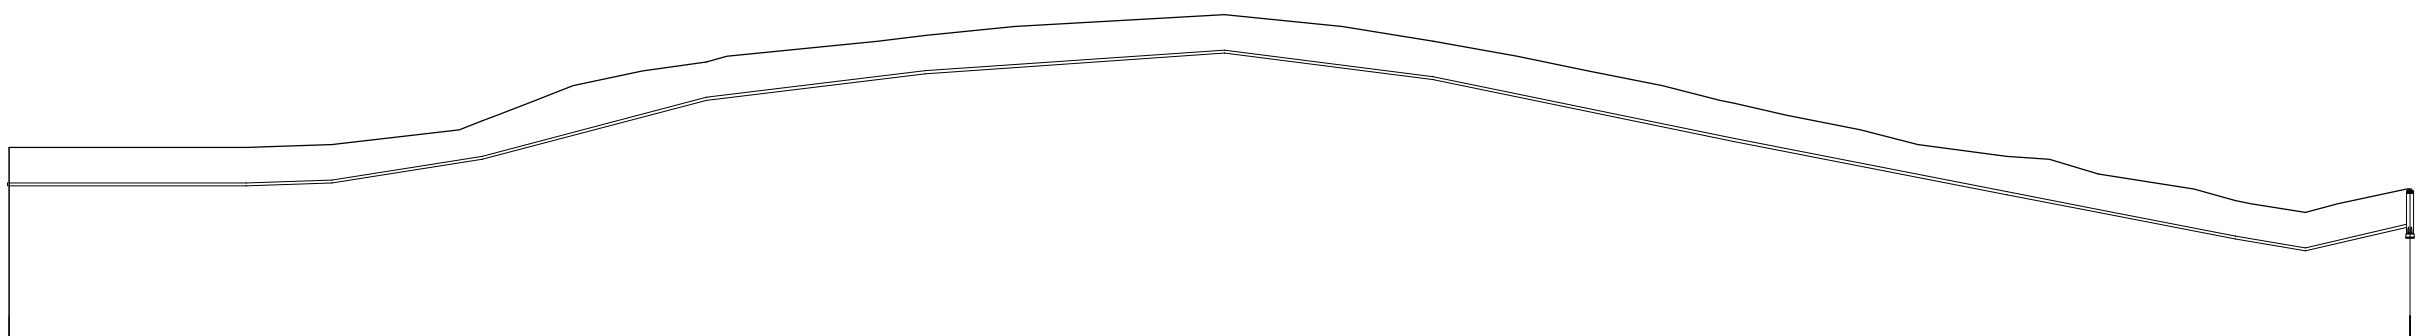

Poziom porównawczy 135,00 m n.p.m.

Rzędna terenu projektowanego	141.90	140.50
Rzędna terenu istniejącego	141.90	140.50
Rzędna dna kanału	140.60	139.20
Zagłębienie dna kanału [m]	1.30	1.30
Odległości [m]		
Średnice, materiał	PE Ø110	
Długość trasy [m]	0.00	407.00

1

S132

Studnia rozprężna

PRZEDSIĘBIORSTWO WIELOBRANŻOWE
"IZOTERMA" PRACOWNIA PROJEKTOWA
10 - 137 Olsztyn, ul.Biskima 5, tel. 089 527-33-53 kom. 0502 323 969

Temat:	Budowa sieci kanalizacji sanitarnej grawitacyjnej i tłocznej wraz z przepompowniami		
Projektował:	tech. bud.Ryszard Dmitro upr. nr BO/0130/03/Olsz. upr. Nr 120/120/128, upr. Nr 202/194/128, upr. Nr 120/120/128	**Sprawdził:**	tel. Piotr Świątek upr. nr BO/0170/99/POOS
Opracował:	mgr inż. Zbigniew Kołodziejczyk upr. Nr 120/120/128, upr. Nr 202/194/128, upr. Nr 120/120/128		
Inwestor:	Gmina Dobre ul.Kościuszki 15 Dobre	Adres inwestycji:	Gmina Dobre Dobre Dobre
Skala:	**Data:**	**Nr rys.:**	
1 : 100 : 500	**04. 2009 r.**	**57**	