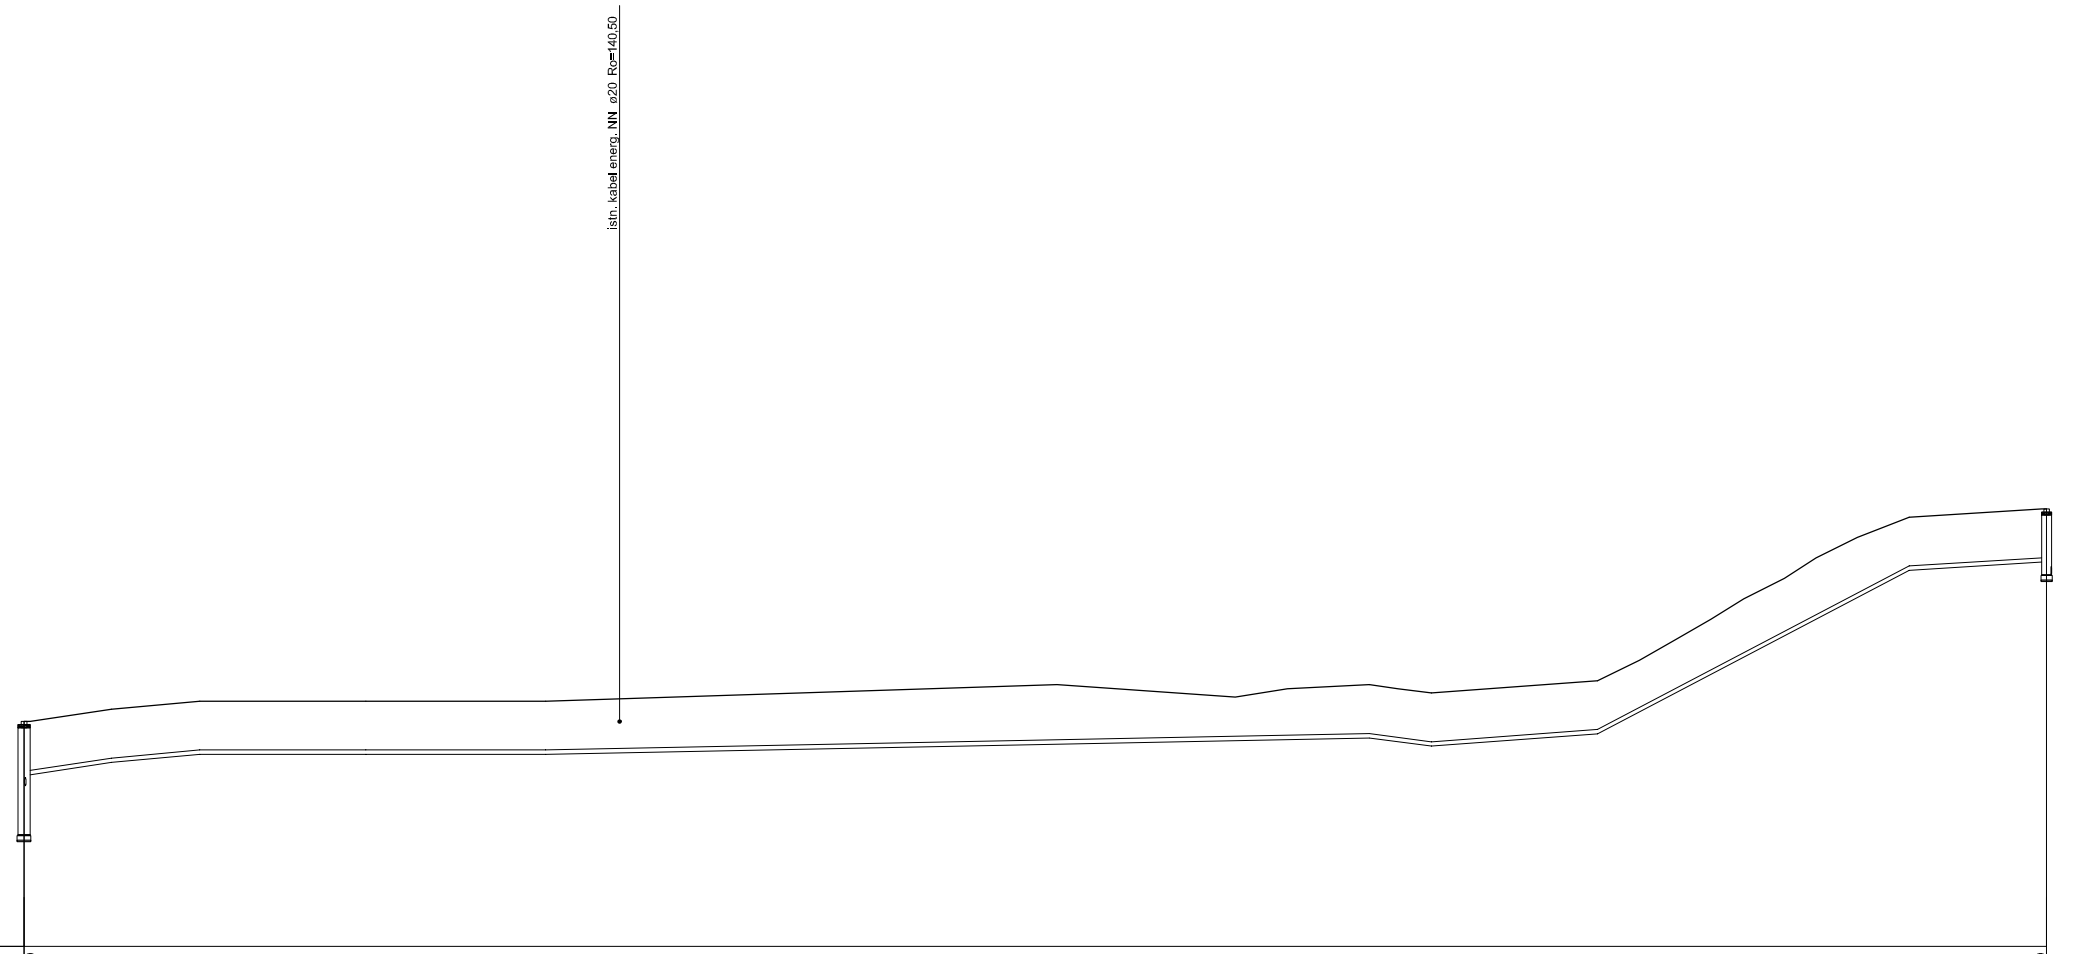

Poziom porównawczy 135,00 m n.p.m.

Rzędna terenu projektowanego	140,50		145,70
Rzędna terenu istniejącego	140,50		145,70
Rzędna dna kanału	139,20		144,40
Zagłębienie dna kanału [m]	1,30		1,30
Odległości [m]			
Średnice, materiał	PE Ø110		
Długość trasy [m]	0,00		247,20

P4

S133

Studnia rozprężna

PRZEDSIĘBIORSTWO WIELOBRANŻOWE
"IZOTERMA" PRACOWNIA PROJEKTOWA
10 - 137 Olsztyn, ul.Błękitna 5, tel. 089 527-32-52 kom. 0502 323 969

Temat:	Budowa sieci kanalizacji sanitarnej grawitacyjnej i tłocznej wraz z przepompownlam		
Projektował:	tech. bud.Ryszard Tretau upr. Nr 97 / 80 / OE, 93 / 94 / OE	**Sprawdził:**	inż. Piotr Święcki upr.proj.w.WAM/0120/POOS/06
Opracował:	mgr inż. Zbigniew Kononowicz upr. Nr 110 / 88 / OE, upr. Nr 202 / 94 / OL, upr. Nr 193 / 89 / OE		
Inwestor:	Urząd Gminy Dobrocin ul.Niepodległości 1 13-330 Dobrocin	Adres Inwestycji:	na trasie Lipowo - Dąbrowa - Dobrocin
Skala:		**Data:**	**Nr rys.:**
1 : 100 : 500		**04. 2009 r.**	**61**