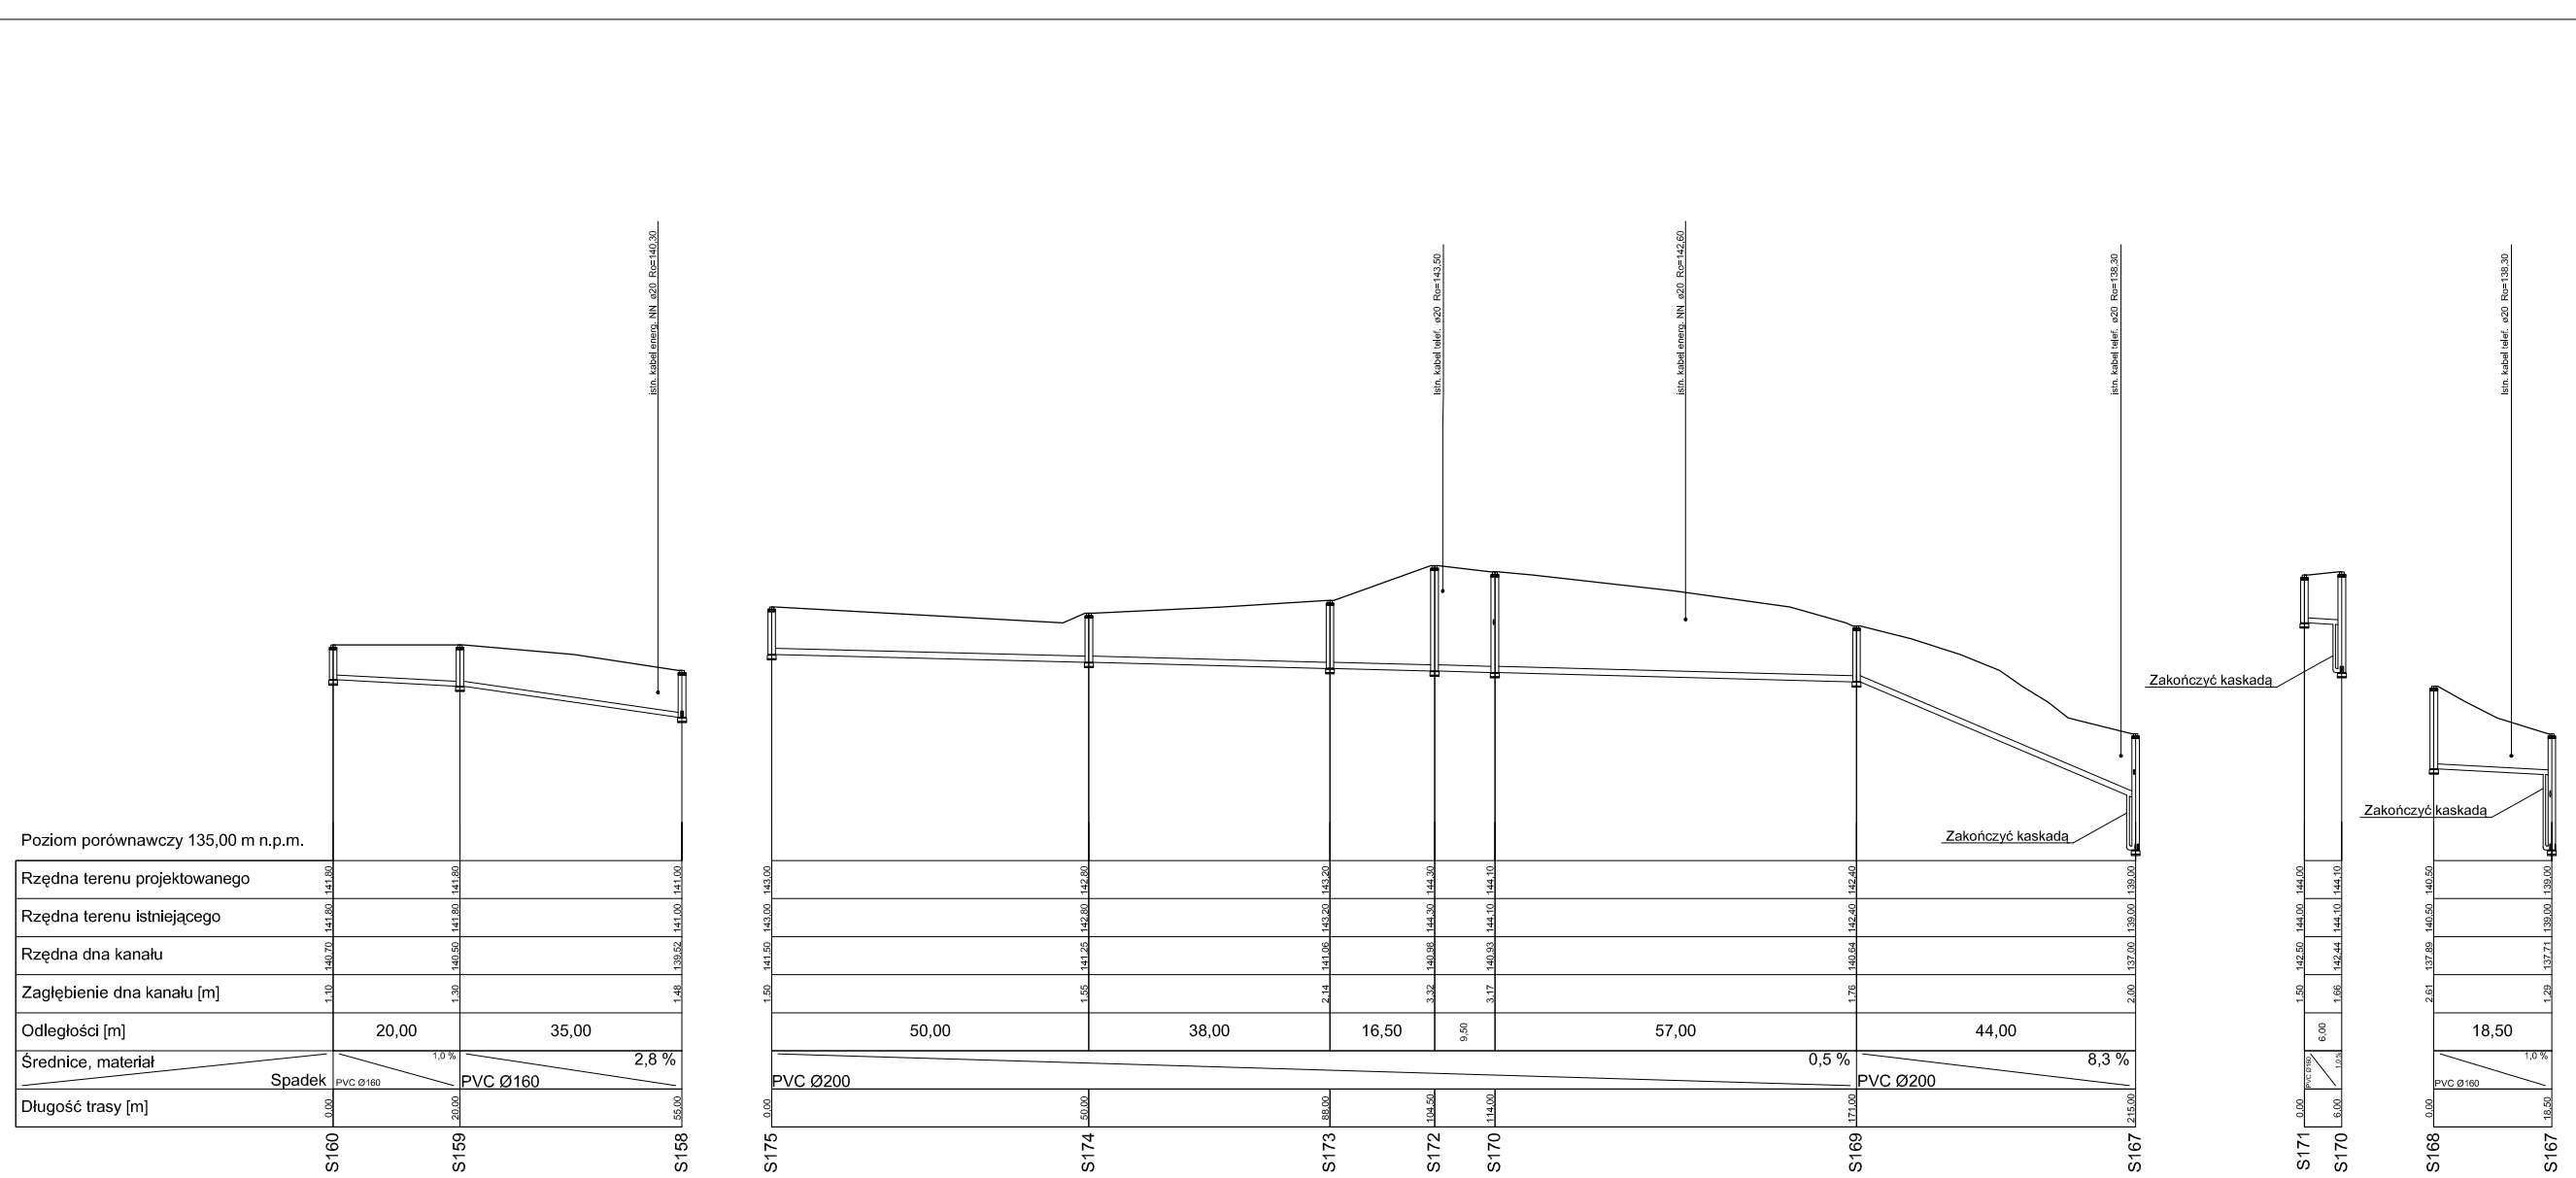

PRZEDSIĘBIORSTWO WIELOBRANŻOWE "IZOTERMA" PRACOWNIA PROJEKTOWA 10 - 137 Olsztyn, ul.Błękitna 5, tel. 089 527-32-52 kom. 0502 323 969		
Temat:	Budowa sieci kanalizacji sanitarnej grawitacyjnej i tłocznej wraz z przepompowniami	
Projektował:	tech. bud.Ryszard Trętau upr. Nr 87/OI/88, 87/WI/98,	**Sprawdził:** mgr. inż. Piotr Święcki upr. nr 61/0/2006/OOKOL
Opracował:	mgr inż. Zbigniew Kononowicz upr. Nr 310/ 91/ OL upr. Nr 282/ 94/ OL	
Inwestor:	Adres inwestycji	
Skala: 1 : 100 : 500	**Data:** 04. 2009 r.	**Nr rys.:** 64