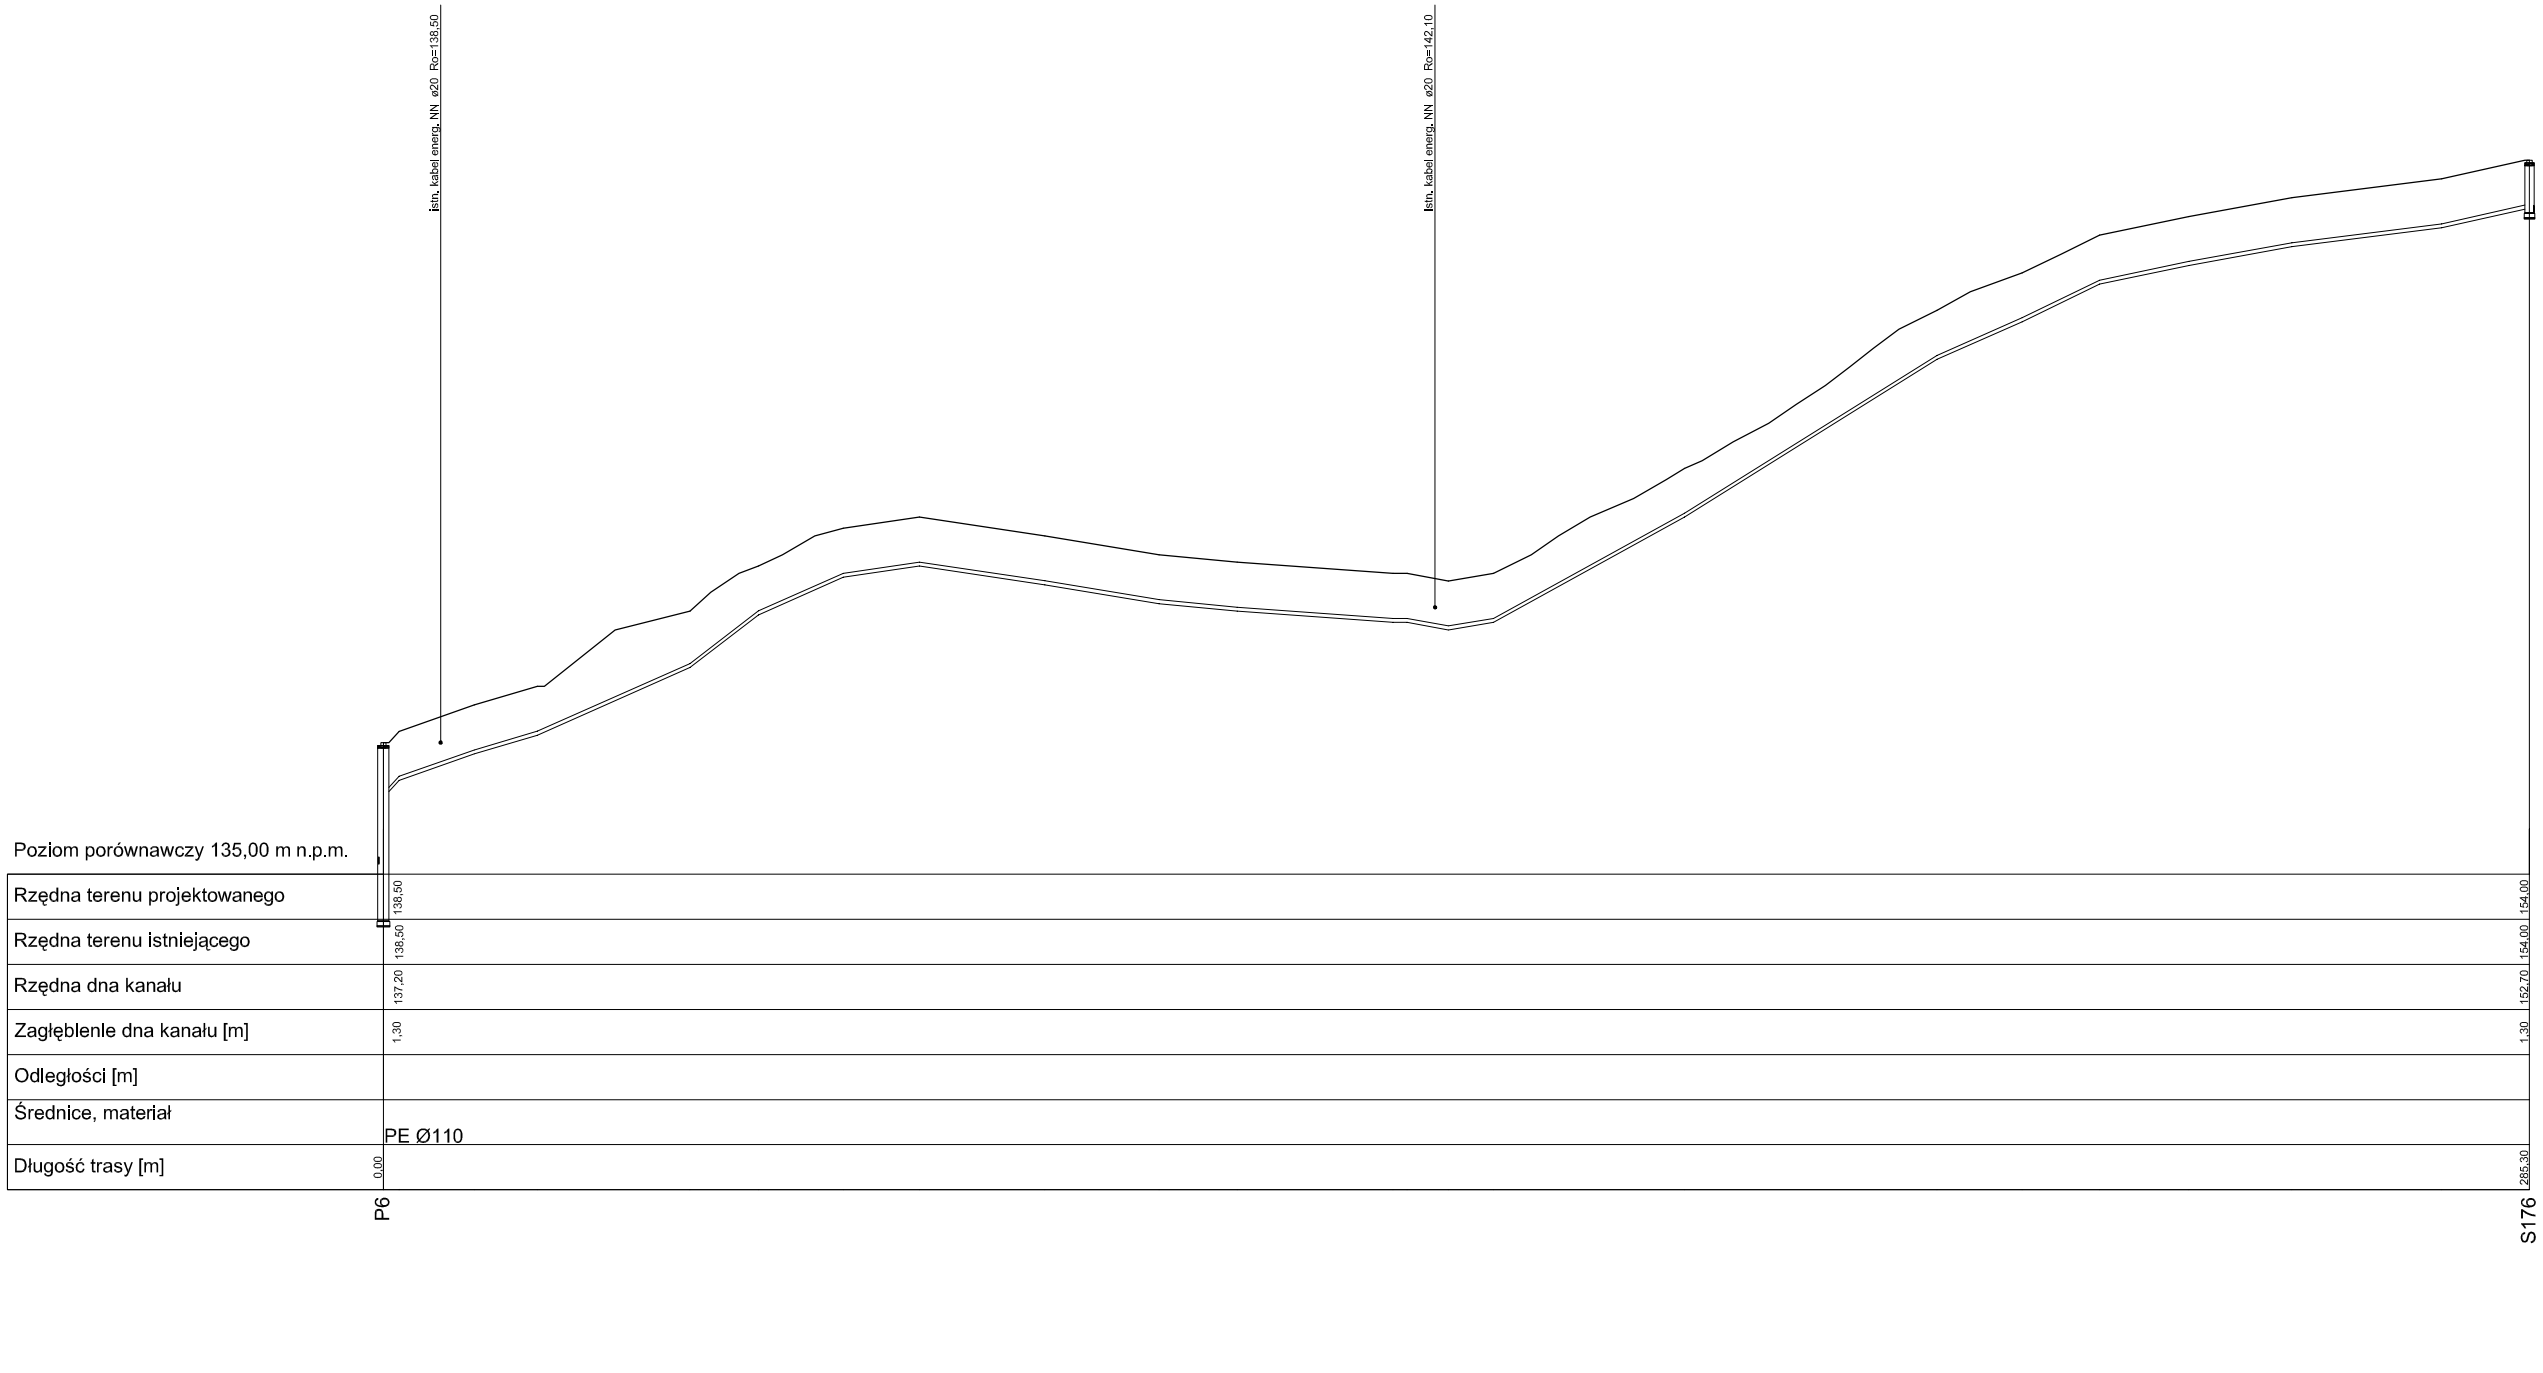

PRZEDSIĘBIORSTWO WIELOBRANŻOWE "IZOTERMA" PRACOWNIA PROJEKTOWA 10 - 137 Olsztyn, ul.Błękitna 5, tel. 089 527-32-52 kom. 0502 323 969	
Temat:	Budowa sieci kanalizacji sanitarnej grawitacyjnej i tłocznej wraz z przepompowniami
Projektował: tech. bud.Ryszard Tretau	**Sprawdził:** inż. Piotr Świątek upr. proj. nr WM/0125/POOS/08
Opracował: mgr inż. Zbigniew Krasowicz upr. Nr 110 / 89 / OL, upr. Nr 202 / 94 / OL upr. Nr 210 / 89 / OE	
Inwestor: Urząd Gminy Dźwierzuty ul.Mieszka I nr 10 Dźwierzuty	Adres Inwestycji: na terenie Gmin Dźwierzuty - Orzechowo
Skala: 1 : 100 : 500	**Data:** 04. 2009 r.
	Nr rys.: 65