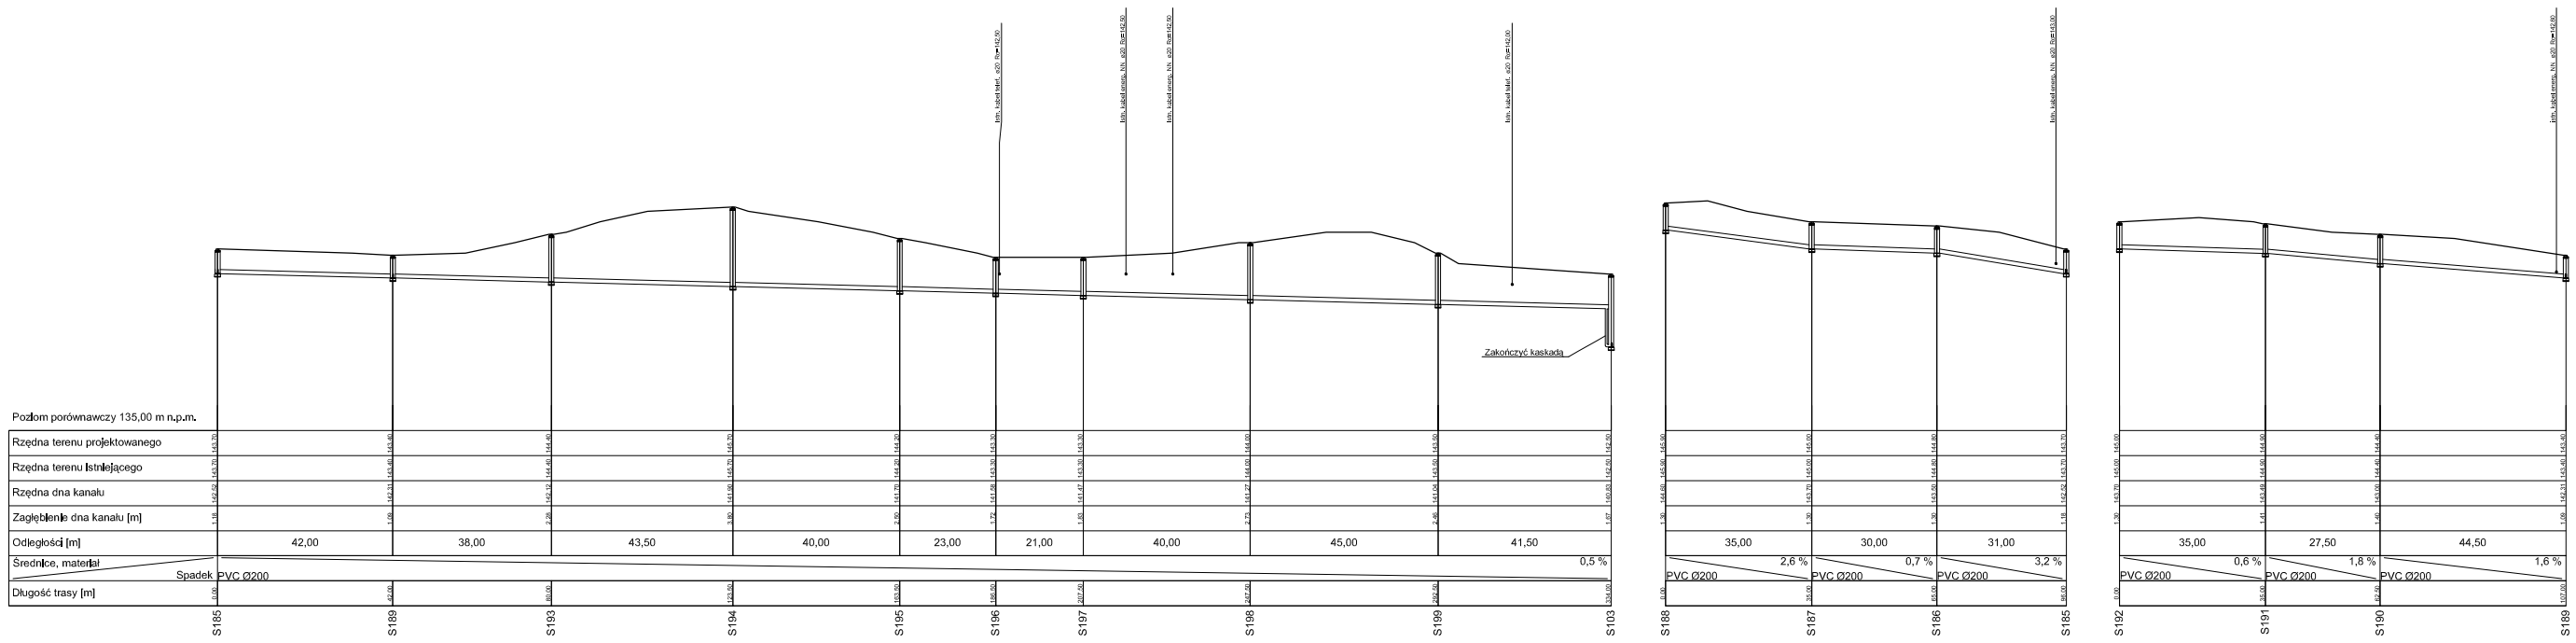

PRZEDSIĘBIORSTWO WIELOBRANŻOWE
"GEOTERMA" PRACOWNIA PROJEKTOWA
10 - 137 Olsztyn, ul.Biskupia 5, tel. 089 577-33-52 kom. 0502 323 969

Temat:	Rozwój dróg rowerowych i turystycznej gminy Olsztynek wraz z infrastrukturą.
Projektował:	Sprawdził:
Opracował:	
Inwestor:	Adres inwestycji:
Skala: 1 : 500 / 100	Data: 06. 2008 r.
	Nr rys.: 67