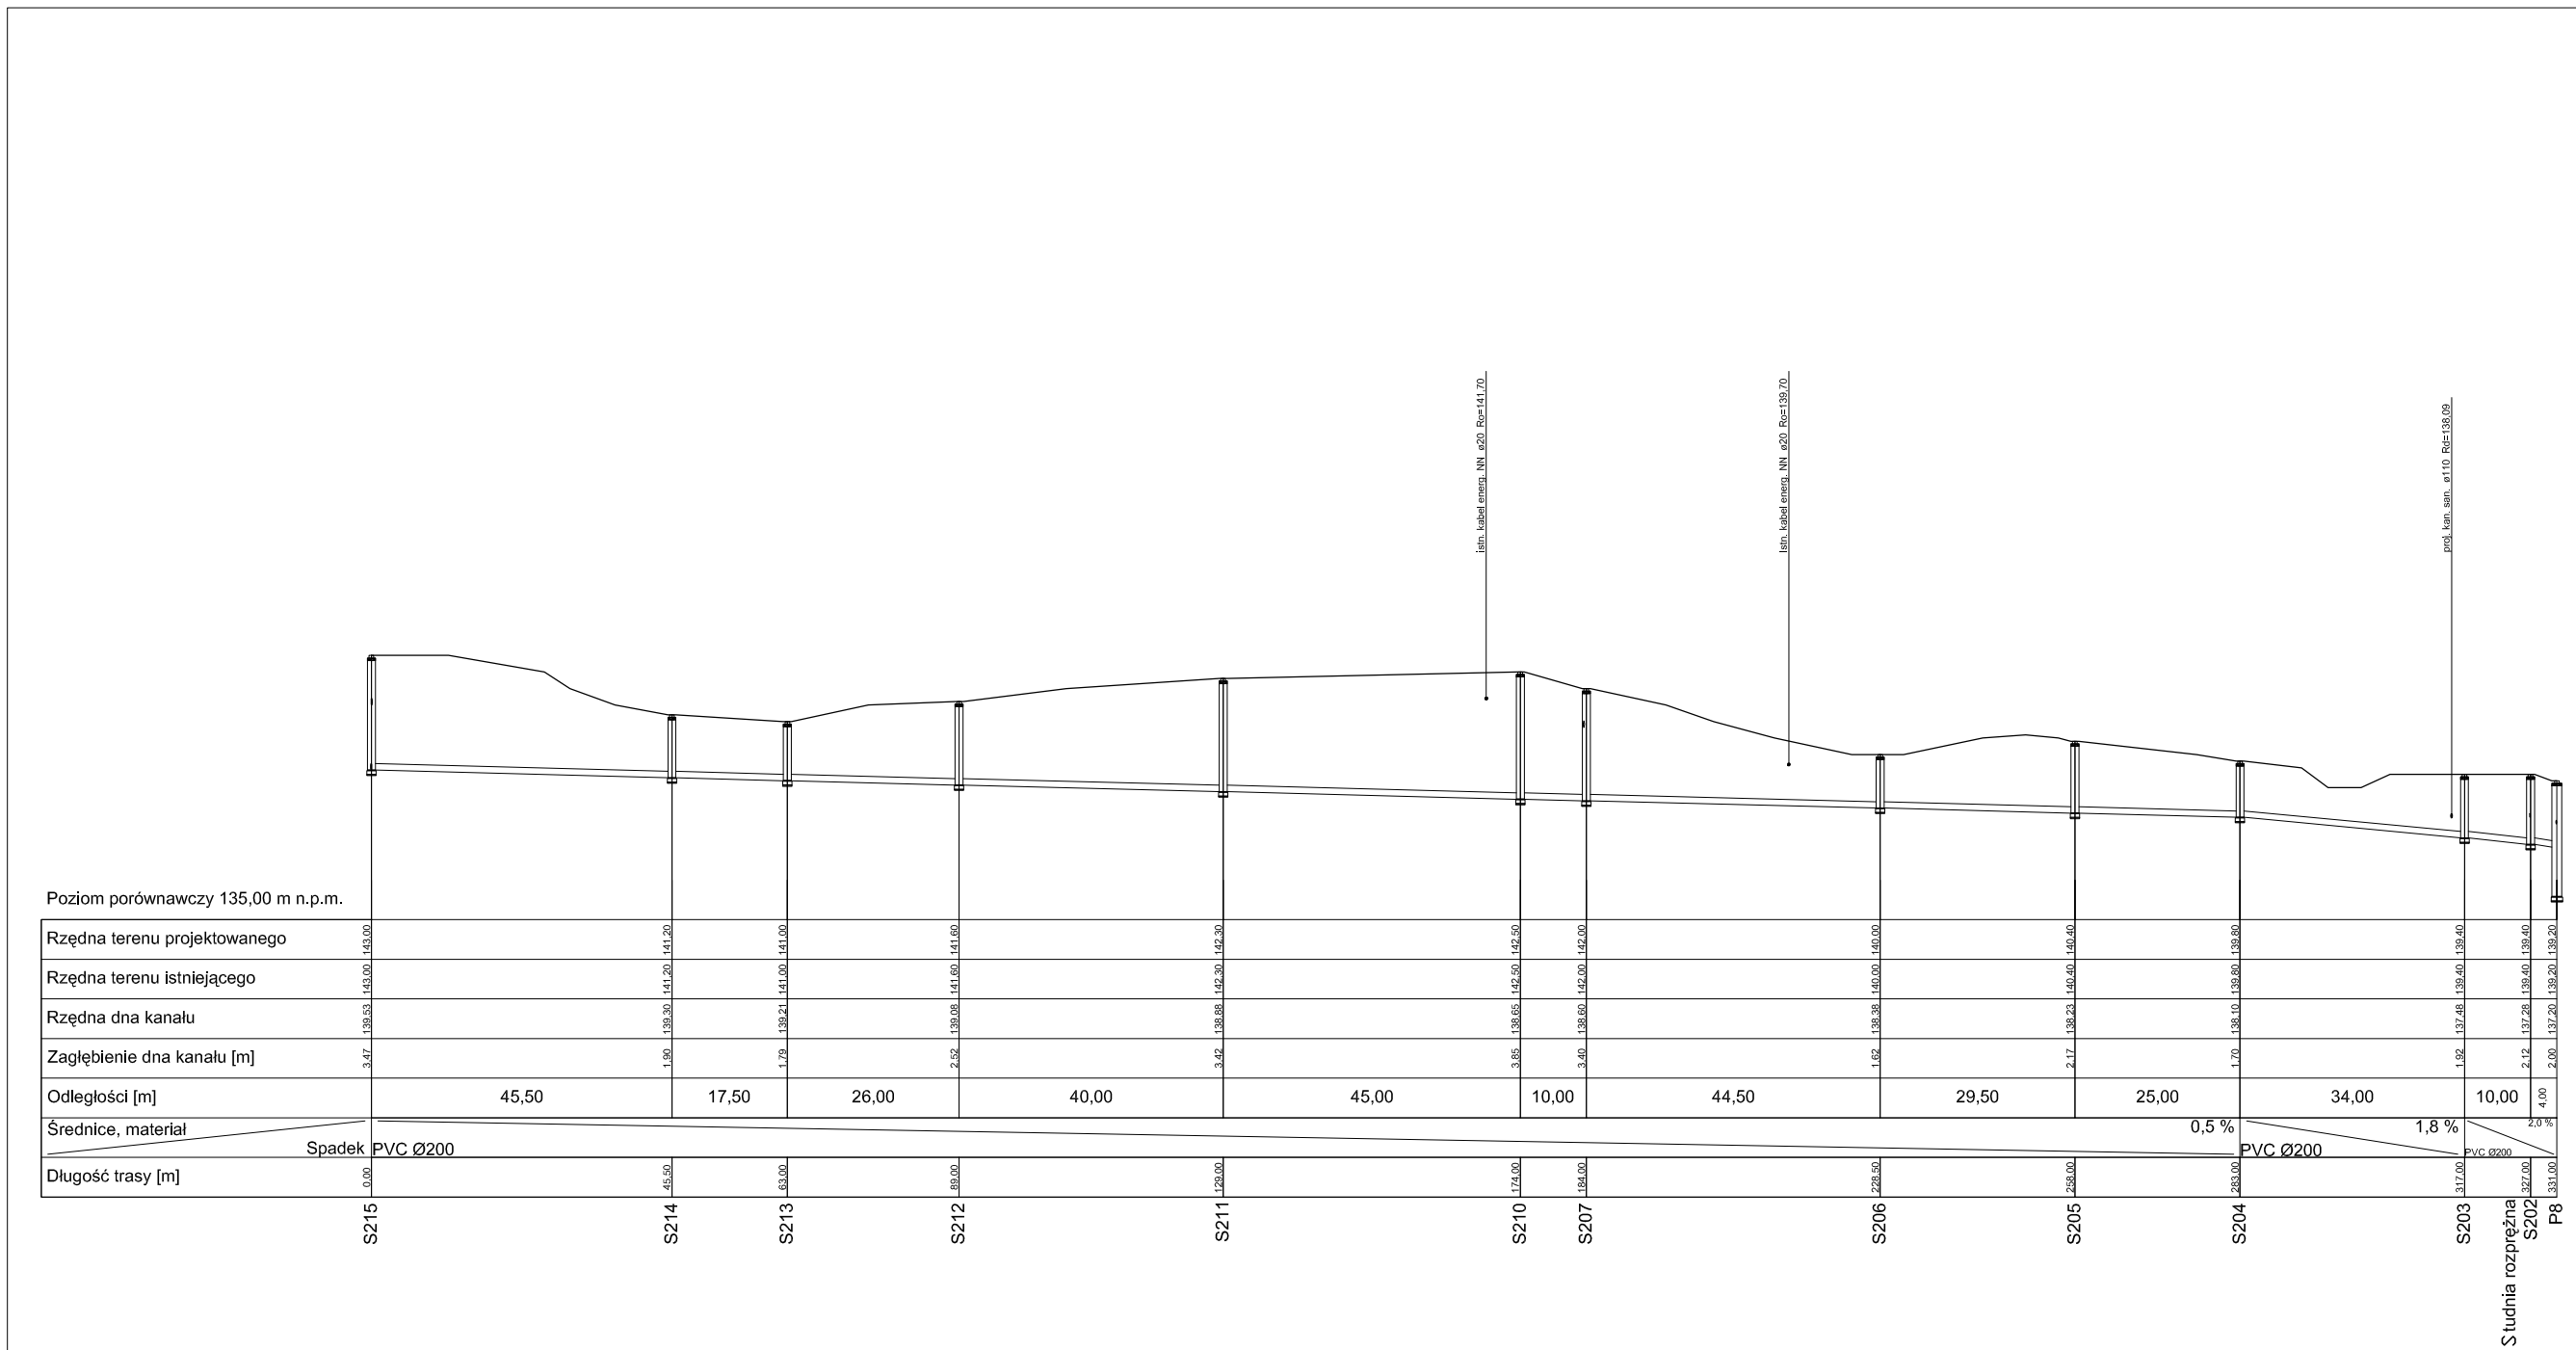
istn. kabel energ. NN, ø20, Rzr=141.70
istn. kabel energ. NN, ø20, Rzr=139.70
proj. kan. san., ø110, Rzr=138.09
Poziom porównawczy 135,00 m n.p.m.
Rzędna terenu projektowanego
Rzędna terenu istniejącego
Rzędna dna kanału
Zagłębienie dna kanału [m]
Odległości [m]
Średnice, materiał
Spadek
Długość trasy [m]
PVC Ø200
0,5 %
1,8 %
2,0 %
45,50
17,50
26,00
40,00
45,00
10,00
44,50
29,50
25,00
34,00
10,00
4,00
S215
S214
S213
S212
S211
S210
S207
S206
S205
S204
S203
Studnia rozprężna
S202
P8

| | | |