


Poziom porównawczy 135.00 m n.p.m.	
Rzędna terenu projektowanego	139.20
Rzędna terenu istniejącego	139.20
Rzędna dna kanalu	137.90
Zagłębienie dna kanalu [m]	1.30
Odległości [m]	
Średnice, materiał	PE Ø110
Długość trasy [m]	0.00

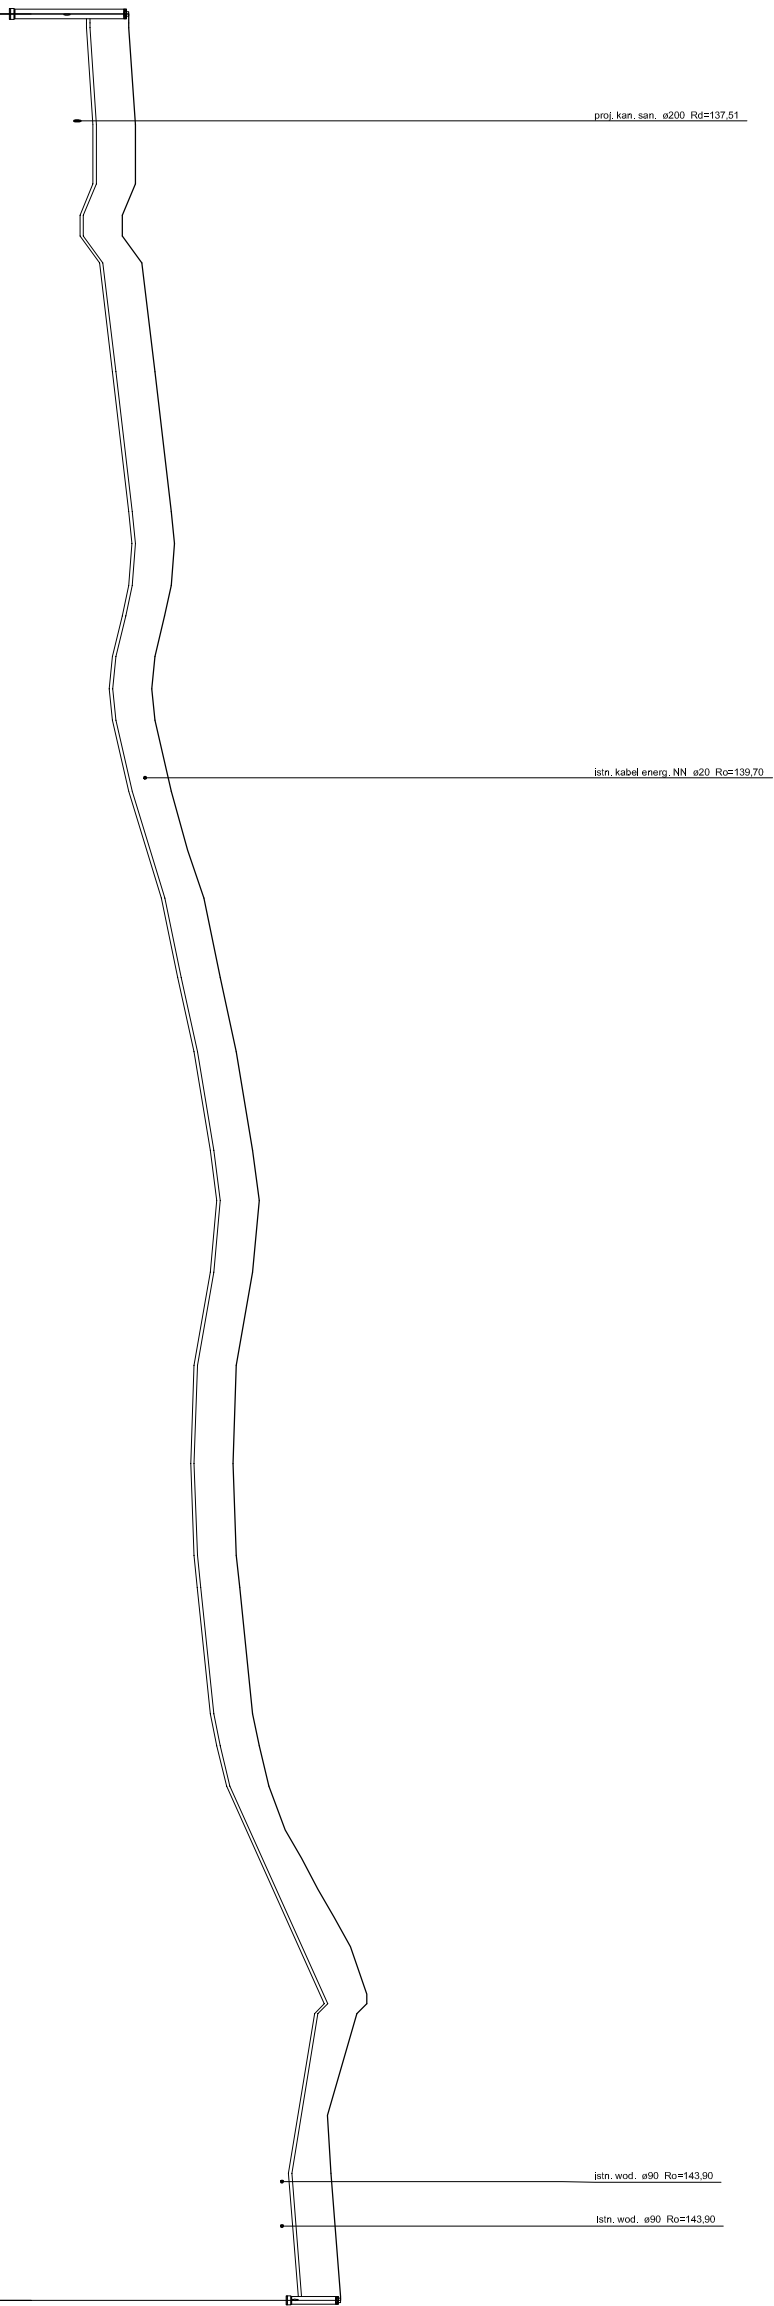

S234
Studnia rozprężna

PRZEDSIĘWSTWIO WYKONAWCZYM			
"ZOTEREM" PRACOWNIA PROJEKTOWA			
10-137 Okręg, ul. Błękitna 5, tel. 089 527-32-52 kom. 0502 323 969			
Temat: Budowa sieci kanalizacji sanitarnej gminnej/lokalnej			
Projektant: ING. Katarzyna Krawiec			
Opis: Budowa sieci kanalizacji sanitarnej gminnej/lokalnej			
Inwestor: Urząd Gminy			
Skala: 1:100-500			
Data: 04.2009 r.			
Nr rys.: 71			