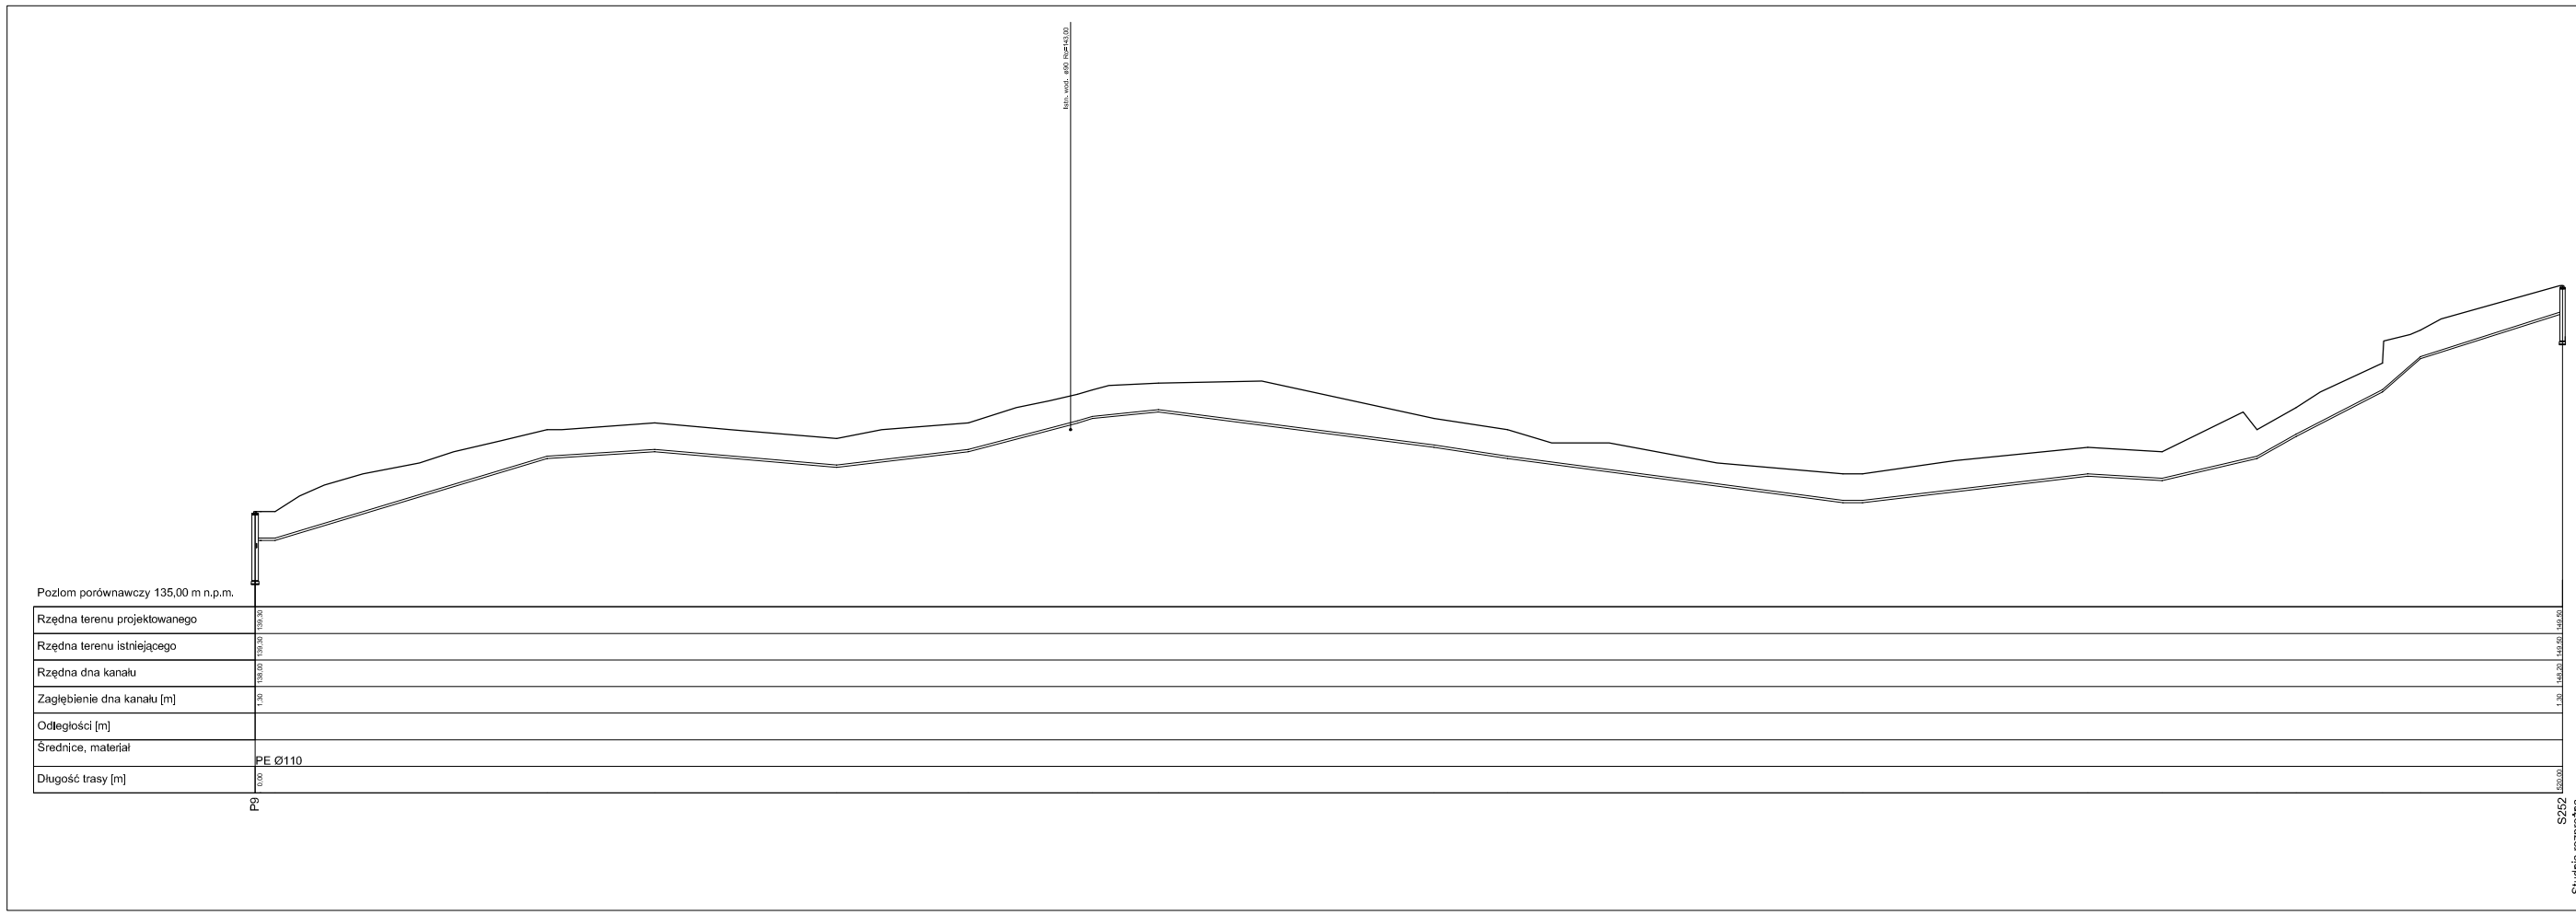

PRZEDSIĘBIORSTWO WIELOBRANŻOWE "IZOTERMA" PRACOWNIA PROJEKTOWA 10-117 Olsztyn, ul.Biskupia 5, tel. 089 527-523-523,kom. 0502 323 969	
Temat:	Budowa sieci kanalizacji sanitarnej (grawitacyjnej tłocznej wraz z przepompowniami
Projektował: mgr inż. Ryszard Trelka	**Sprawdził:** mgr inż. Ewa Szmyt
Opracował: mgr inż. Zbigniew Kołodziejczyk	
Inwestor: Gmina Dywity	Adres inwestycji: Dywity
Skala:	**Data:**
1 : 100 / 500	**04. 2009 r.**
	Nr rys: 74