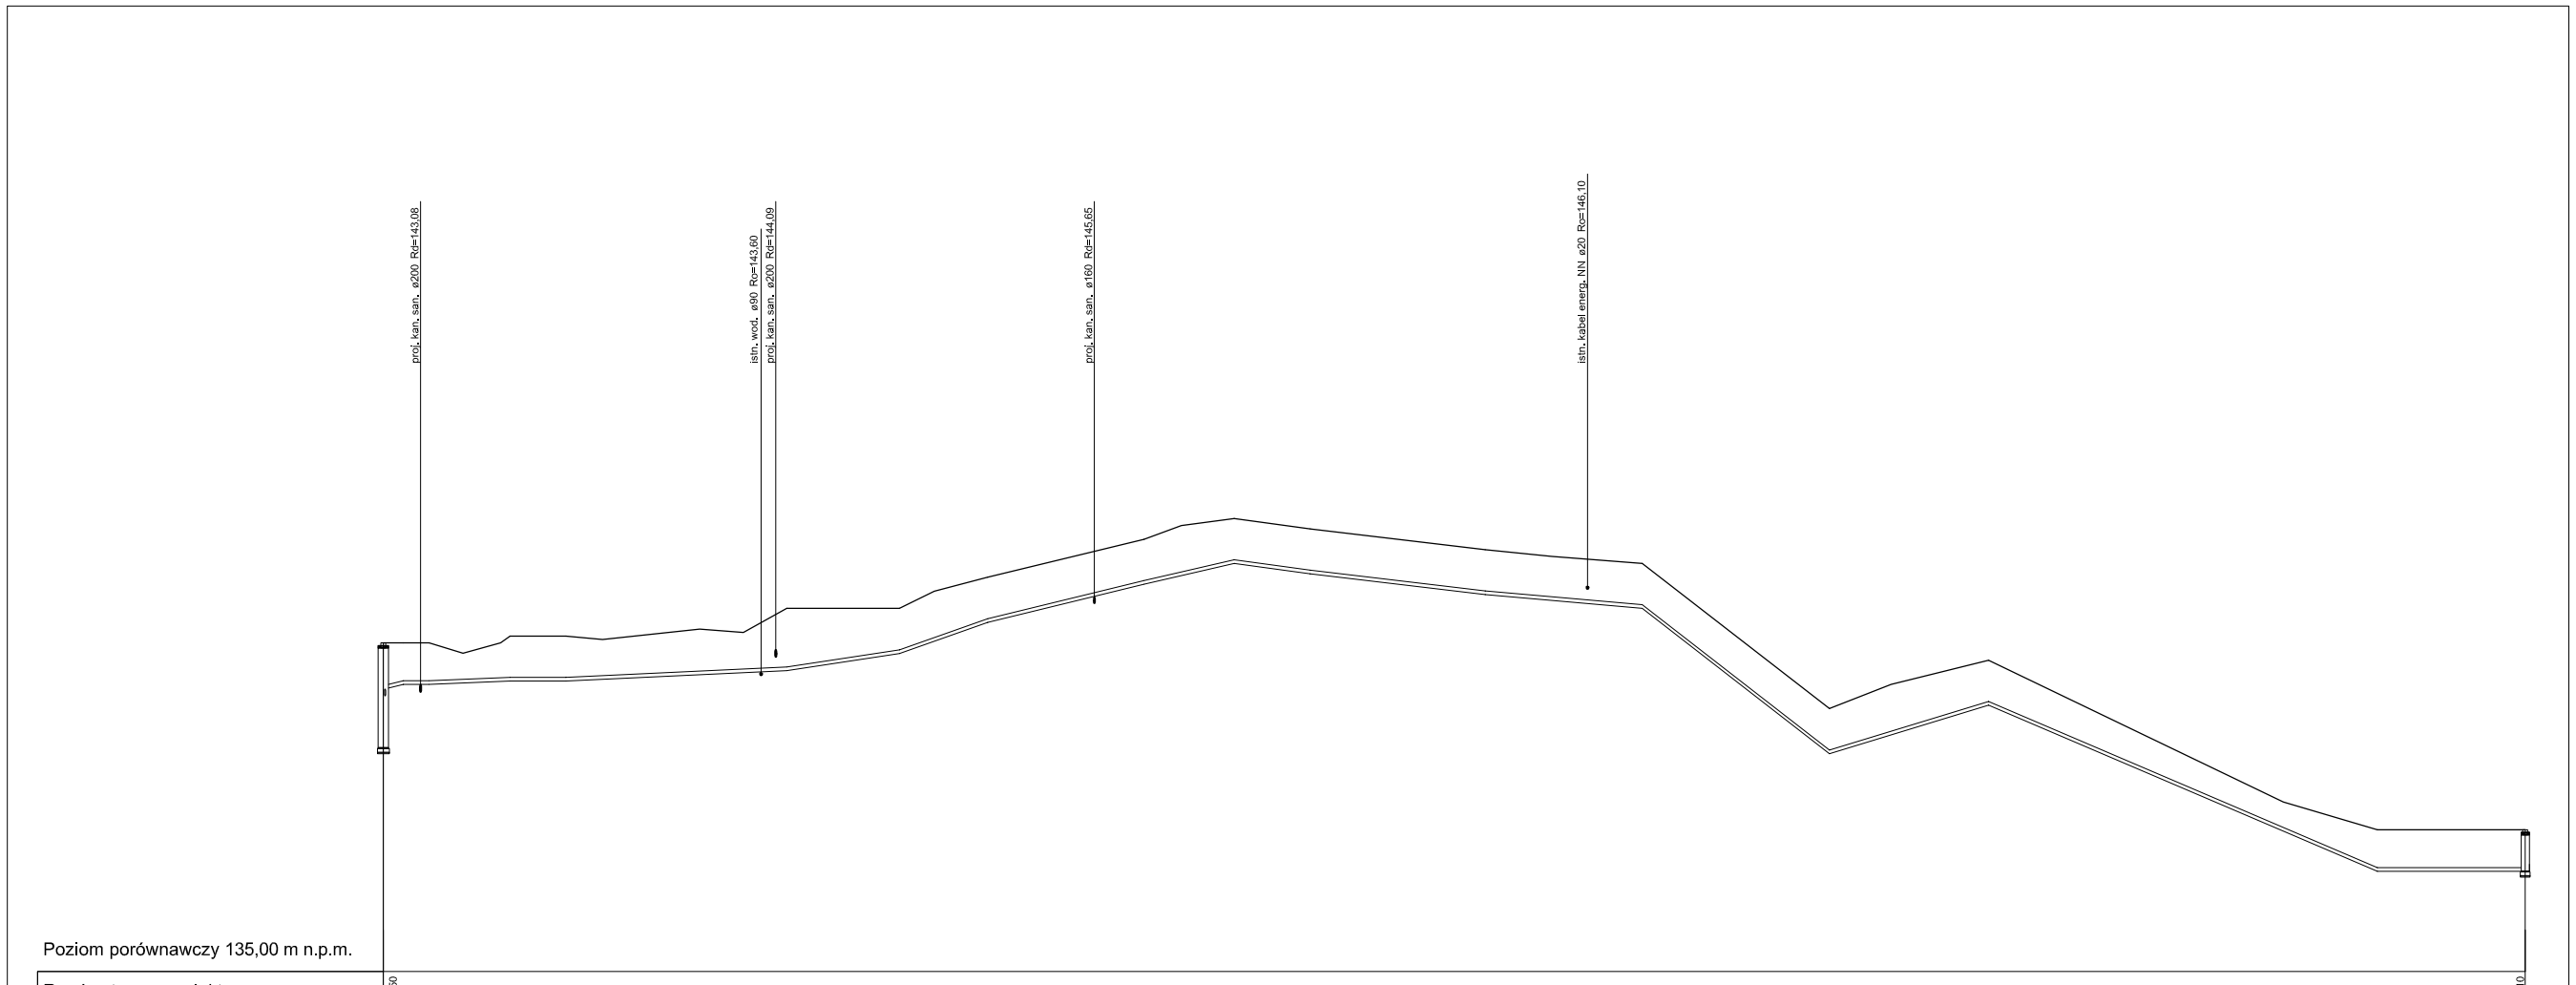

Poziom porównawczy 135,00 m n.p.m.

Rzędna terenu projektowanego	144,50		139,10
Rzędna terenu istniejącego	144,50	139,10	
Rzędna dna kanału	143,20		137,90
Zagłębienie dna kanału [m]	1,30		1,20
Odległości [m]			
Średnice, materiał	PE Ø110		
Długość trasy [m]	0,00		309,50

P10

S264

Studnia rozprężna

PRZEDSIĘBIORSTWO WIELOBRANŻOWE
"IZOTERMA" PRACOWNIA PROJEKTOWA
10 - 137 Olsztyn, ul.Błękitna 5, tel. 089 527-32-52 kom. 0502 323 969

Temat:	Budowa sieci kanalizacji sanitarnej grawitacyjnej i tłocznej wraz z przepompowniami		
Projektował:	tech. bud. Ryszard Tretau upr. Nr 61 / 88 OK. / 93 / 94 / OŁ	**Sprawdził:**	Inż. Piotr Świącki upr. proj. nr WAM/0329/POOS/08
Opracował:	mgr inż. Zbigniew Kosmowicz upr. Nr 110 / 88 / OŁ upr. Nr 202 / 94 / OŁ upr. Nr 216 / 99 / OŁ		
Inwestor:	Urząd Gminy Olsztynek ul. Mickiewicza 9, 11-015 Olsztynek	Adres Inwestycji:	na trasie Ukrzewo - Dąbrówka - Olsztynek
Skala:	**Data:**		**Nr rys.:**
1 : 100 : 500	**04. 2009 r.**		**76**