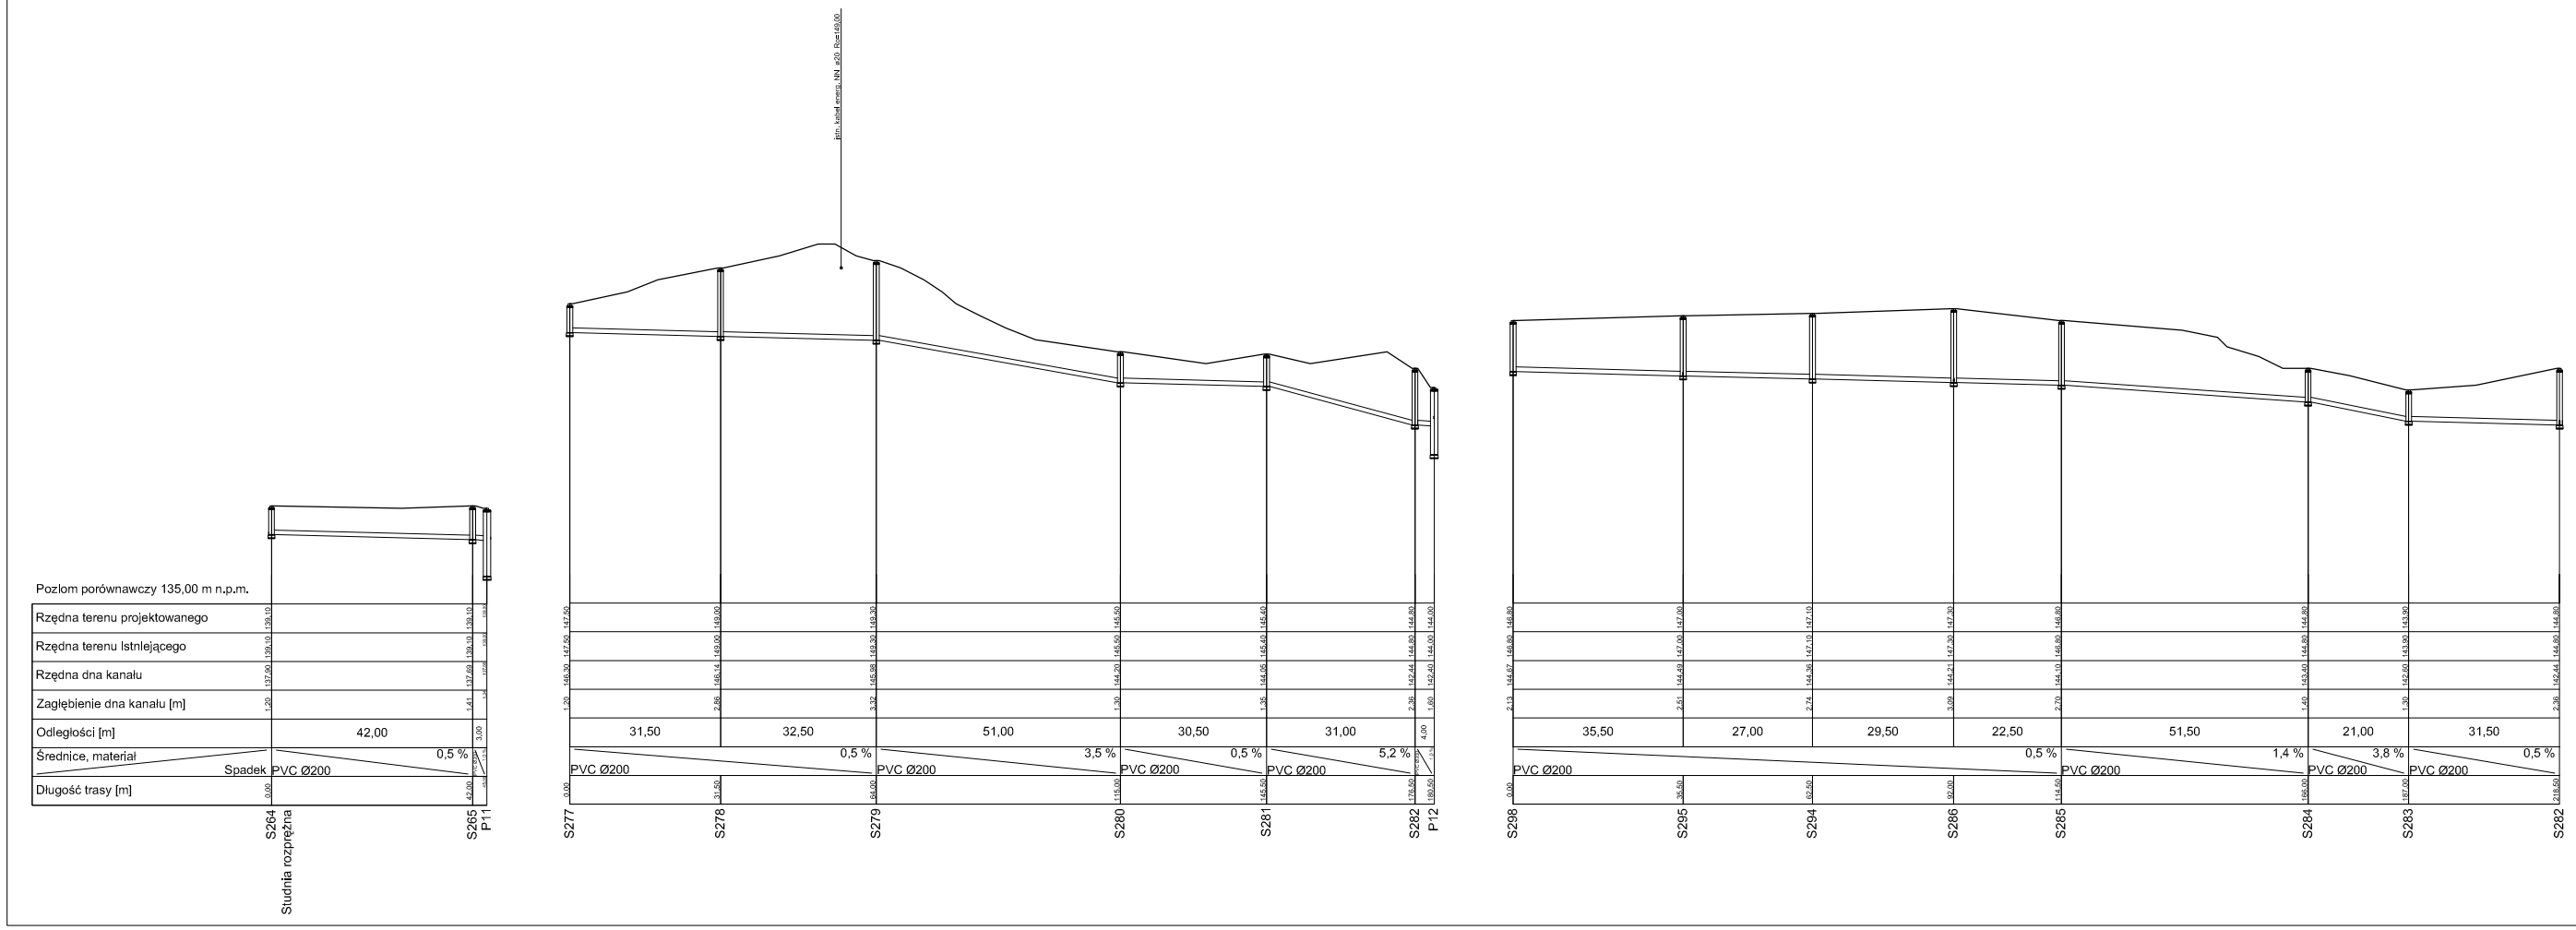


**PRZEDSIĘBIORSTWO WIELOBRANŻOWE**
**"IZOTERMA" PRACOWNIA PROJEKTOWA**
10 - 137 Olsztyn, ul.Błękitna 5, tel. 089 527-32-52 kom. 0502 323 969

| | | | |
|---|---|---|---|
| **Temat:** | Budowa sieci kanalizacji sanitarnej grawitacyjnej [I pozlom] wraz z przepompowniami | | |
| **Projektował:** | tech. bud. Krystyna Tomas | **Sprawdził:** | Sp. Plan Budget |
| **Opracował:** | mgr inż. Zbigniew Kotarkiewicz | | |
| **Inwestor:** | | **Adres inwestycji:** | |
| **Skala:** | **Data:** | **Nr rys.:** | |
| 1 : 100 : 500 | 04. 2009 r. | 77 | |