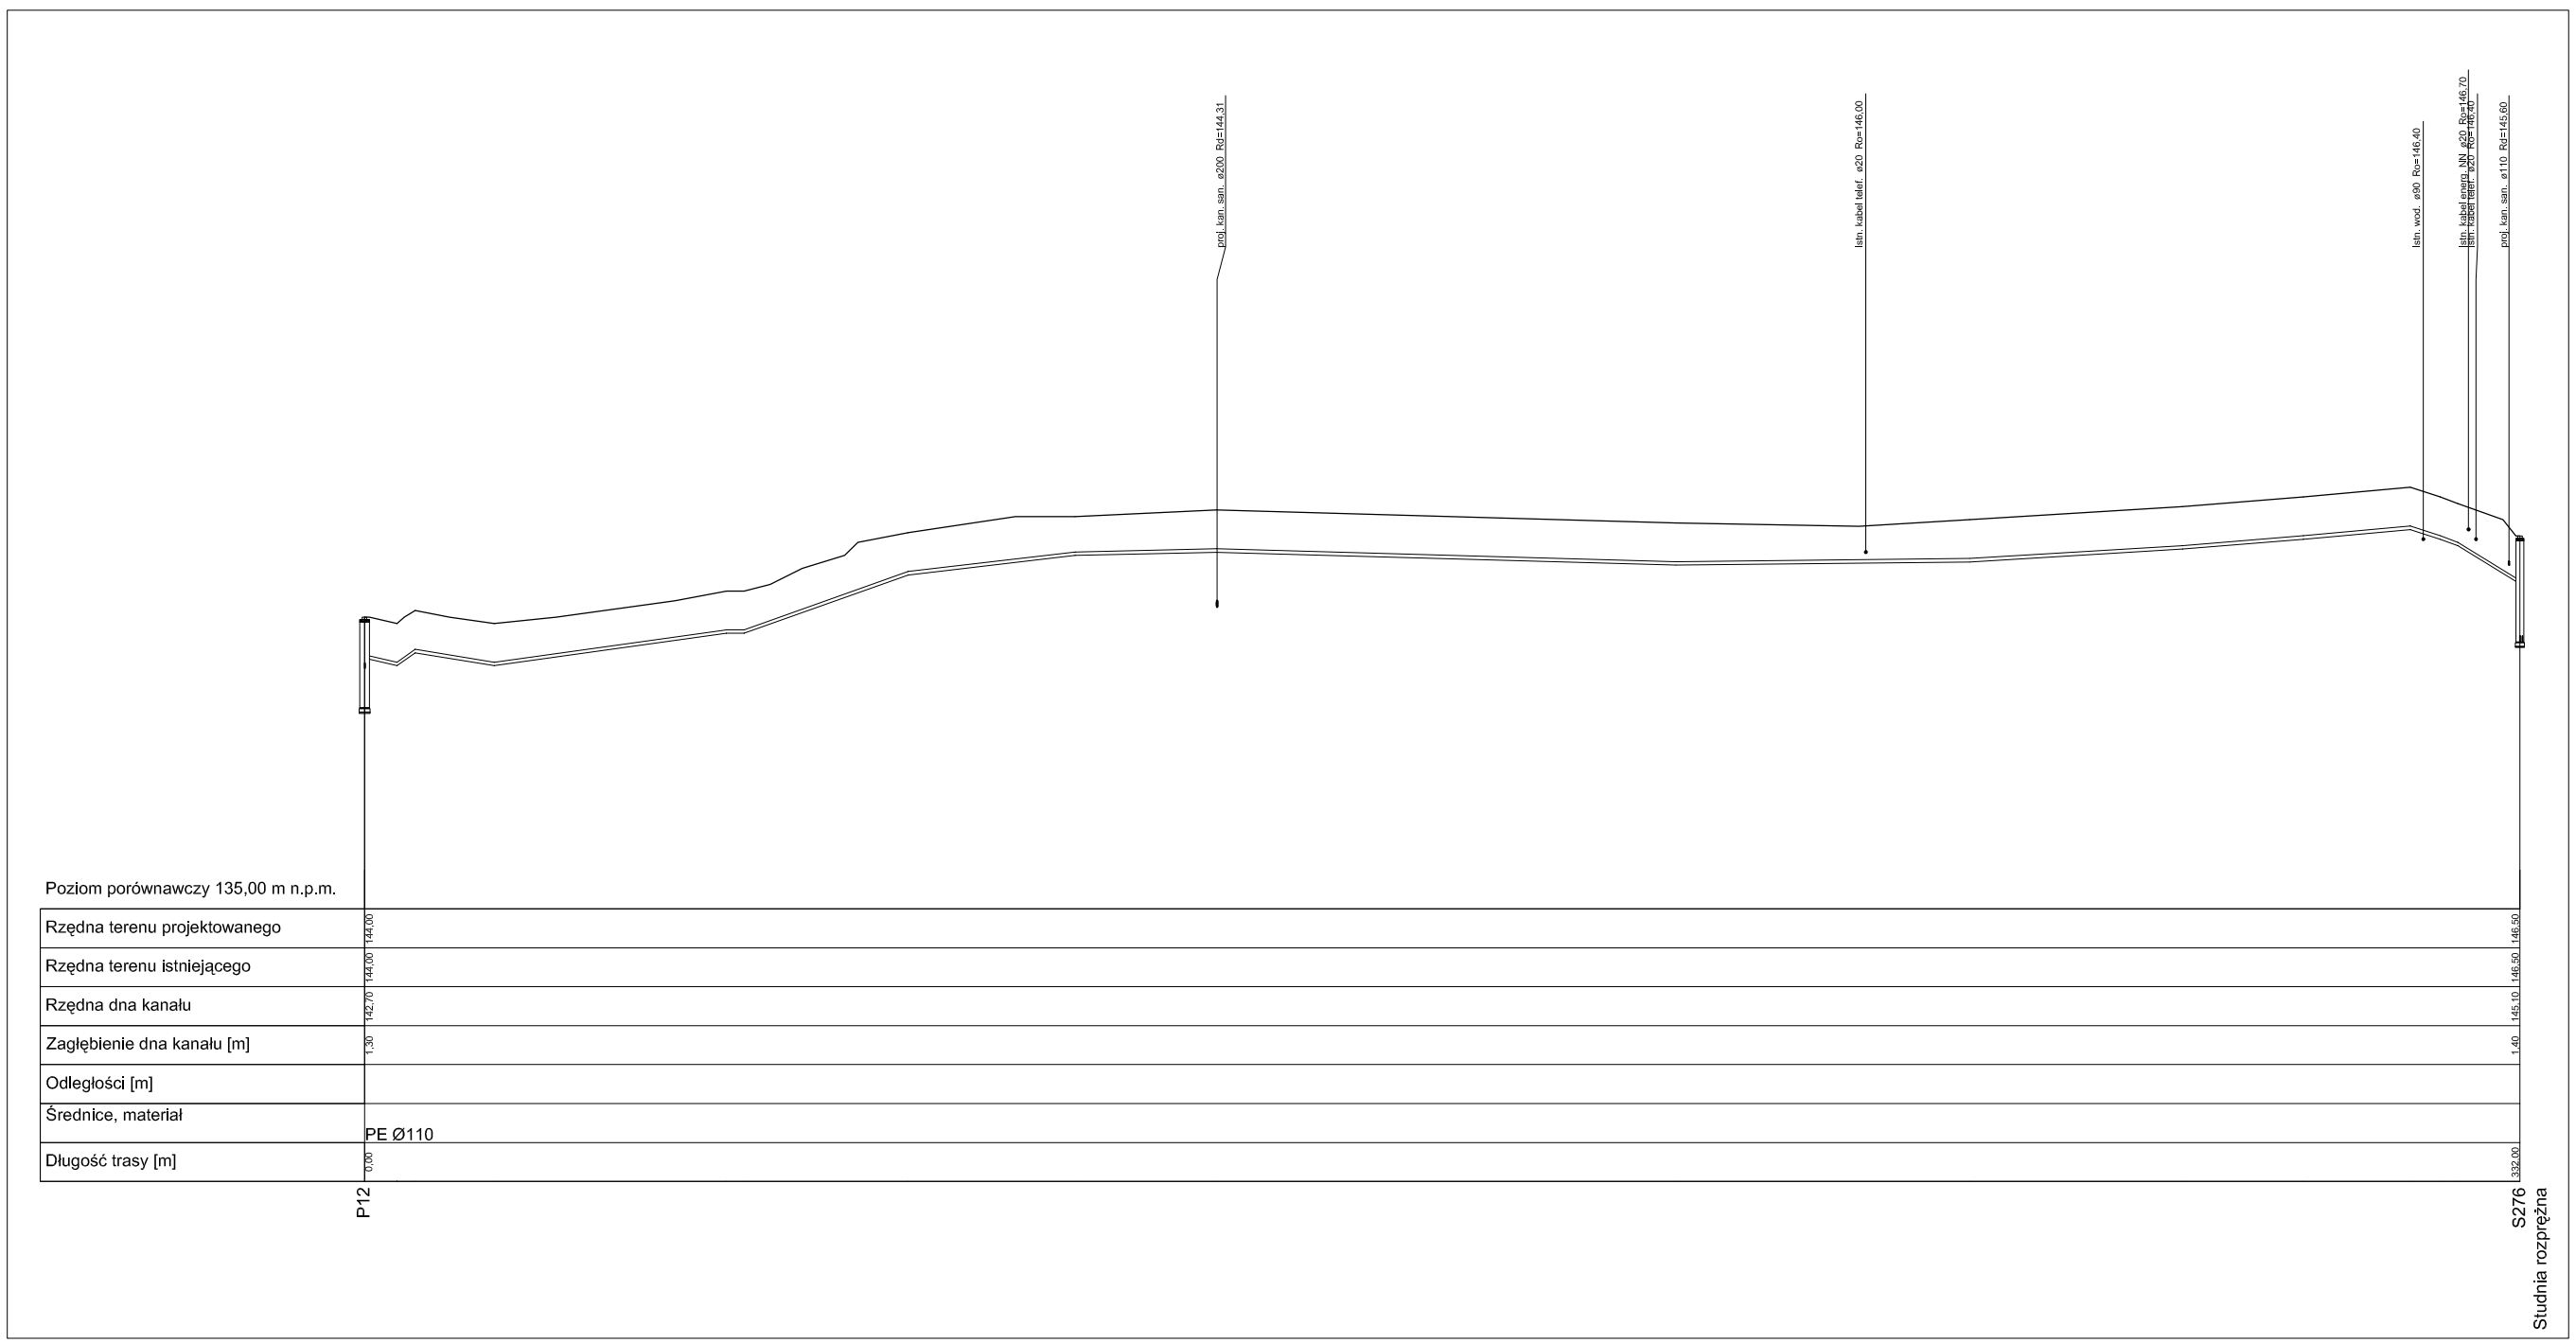

PRZEDSIĘBIORSTWO WIELOBRANŻOWE "IZOTERMA" PRACOWNIA PROJEKTOWA 10 - 137 Olsztyn, ul.Błękitna 5, tel. 089 527-32-52 kom. 0502 323 969	
Temat:	Budowa sieci kanalizacji sanitarnej grawitacyjnej i tłocznej wraz z przepompowniam
Projektował: tech. bud.Ryszard Tretau	**Sprawdził:** inż. Piotr Świgki upr. bud. nr IV/0400/OPO/0108
Opracował: mgr inż. Zbigniew Kanonowicz upr. bd. 1101/88/OK, upr. ch. 202/94/OK, upr. bd. 181/89/OK	
Inwestor: Urząd Miasta i Gminy w Morągu ul. Mickiewicza 1 14-300 Morąg	Adres inwestycji: Miasto i Gmina Morąg Obręb Morąg
Skala: 1 : 100 : 500	**Data:** 04. 2009 r.	**Nr rys.:** 79