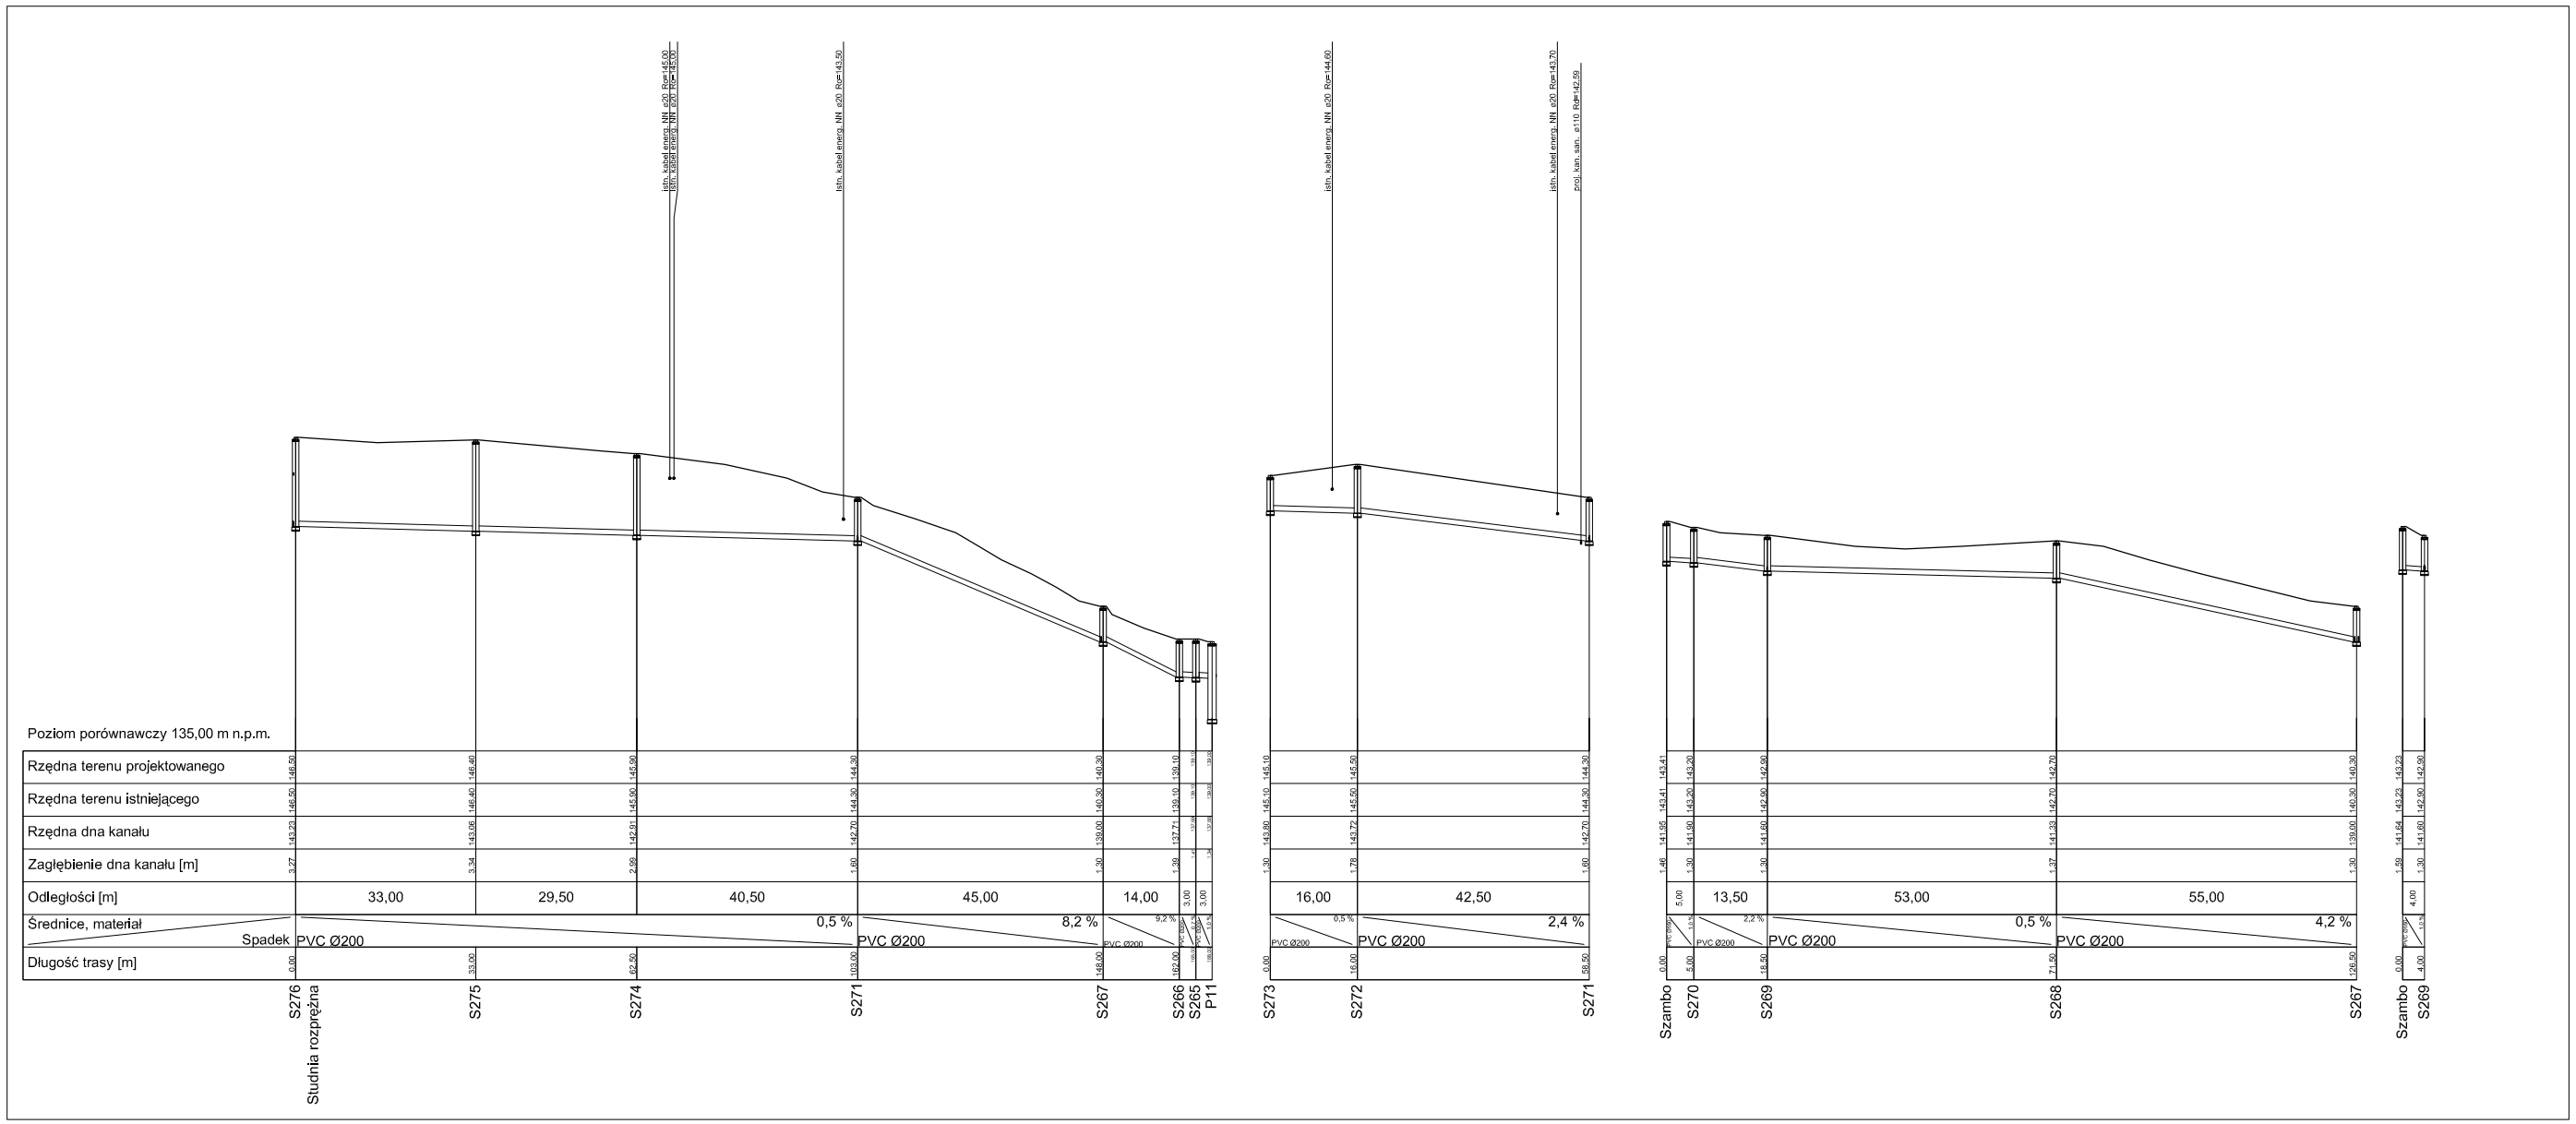

PRZEDSIĘBIORSTWO WIELOBRANŻOWE "TZOTERMA" PRACOWNIA PROJEKTOWA 10 - 137 Olsztyn, ul. Błękitna 5, tel. 089 527-32-52 kom. 0502 323 969	
Temat:	Budowa sieci kanalizacji sanitarnej grawitacyjnej i tłocznej wraz z przepompowniami
Projektował: tech. bud. Ryszard Tetsa	**Sprawdził:**
Opracował: mgr inż. Zbigniew Antonowicz	
Inwestor:	**Adres inwestycji**
Skala: 1 : 100 : 500	**Data:** 04. 2009 r.
	Nr rys: 80