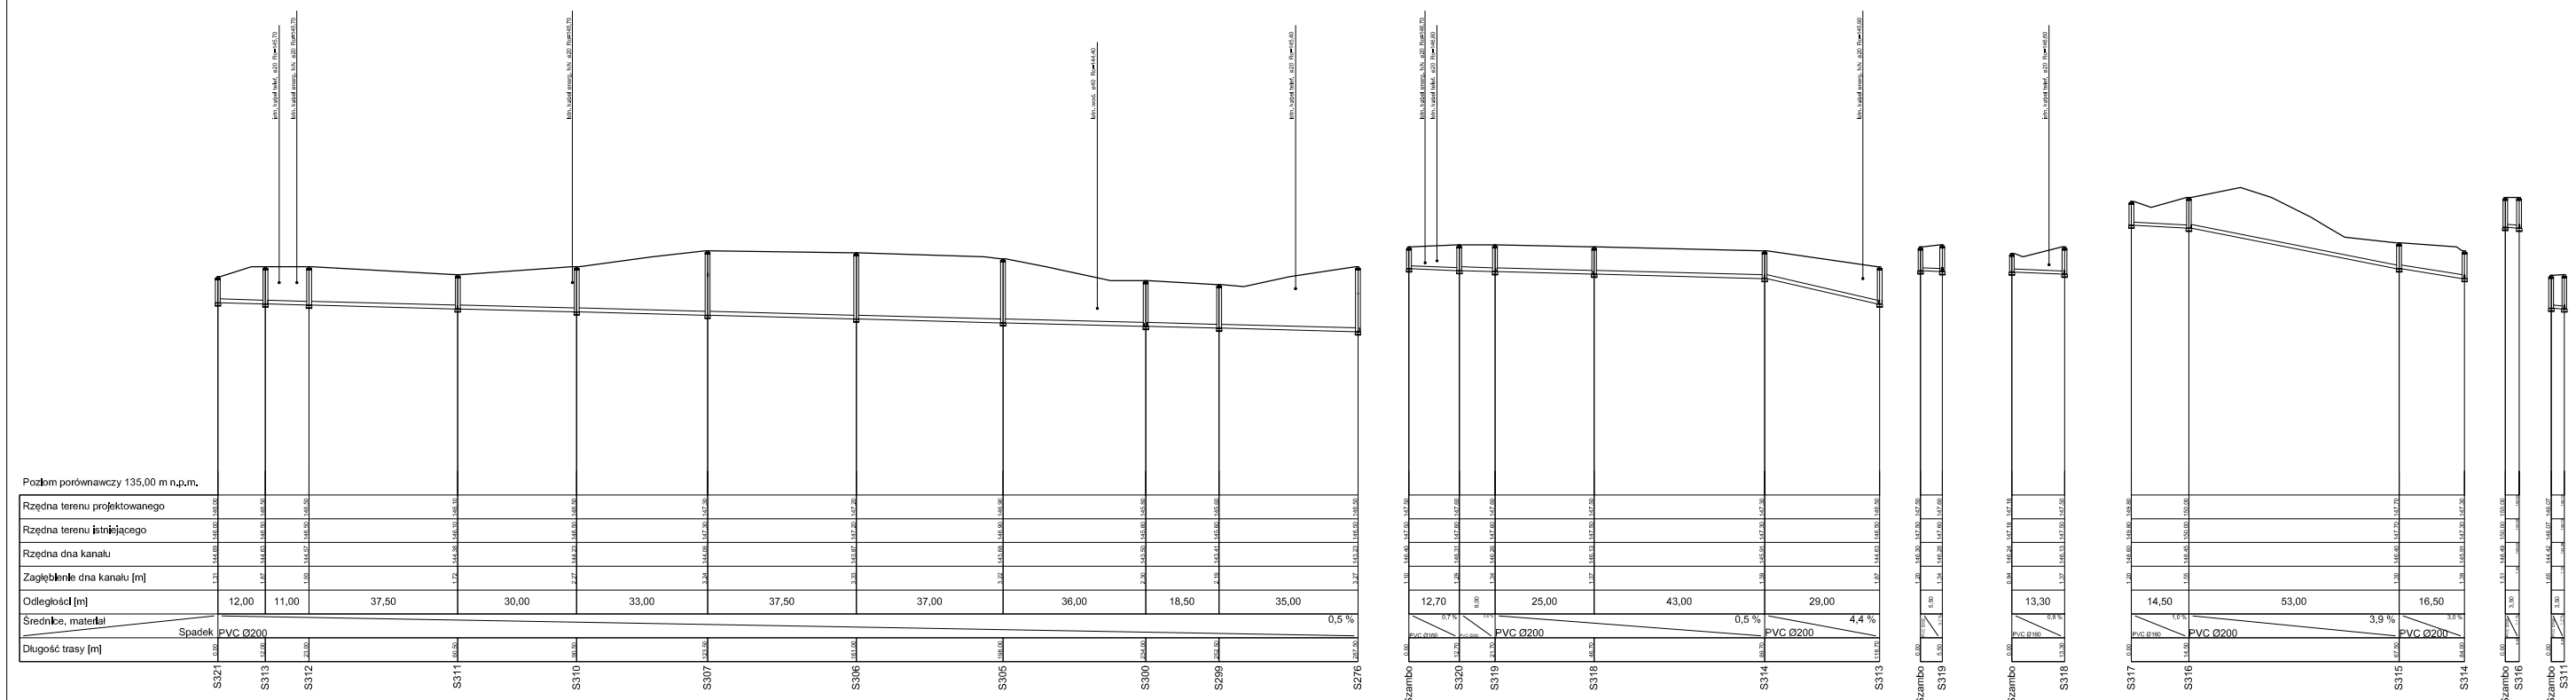

PRZEDSIĘBIORSTWO WIELOBRANŻOWE
"TERMA" PRACOWNIA PROJEKTOWA
10-137 Olsztyn, ul.Bldkitna 5, tel. 089 527-23-52 kom. 0502 323 969

Temat:	Budowa kanalizacji sanitarnej grawitacyjnej wraz z przepompowniami
Projektował:	Sprawdził:
Opracował:	
Inwestor:	Adres Inwestycji:
Skala: 1 : 500 / 500	Data: 04.2008 r.
	Nr rys.: 8