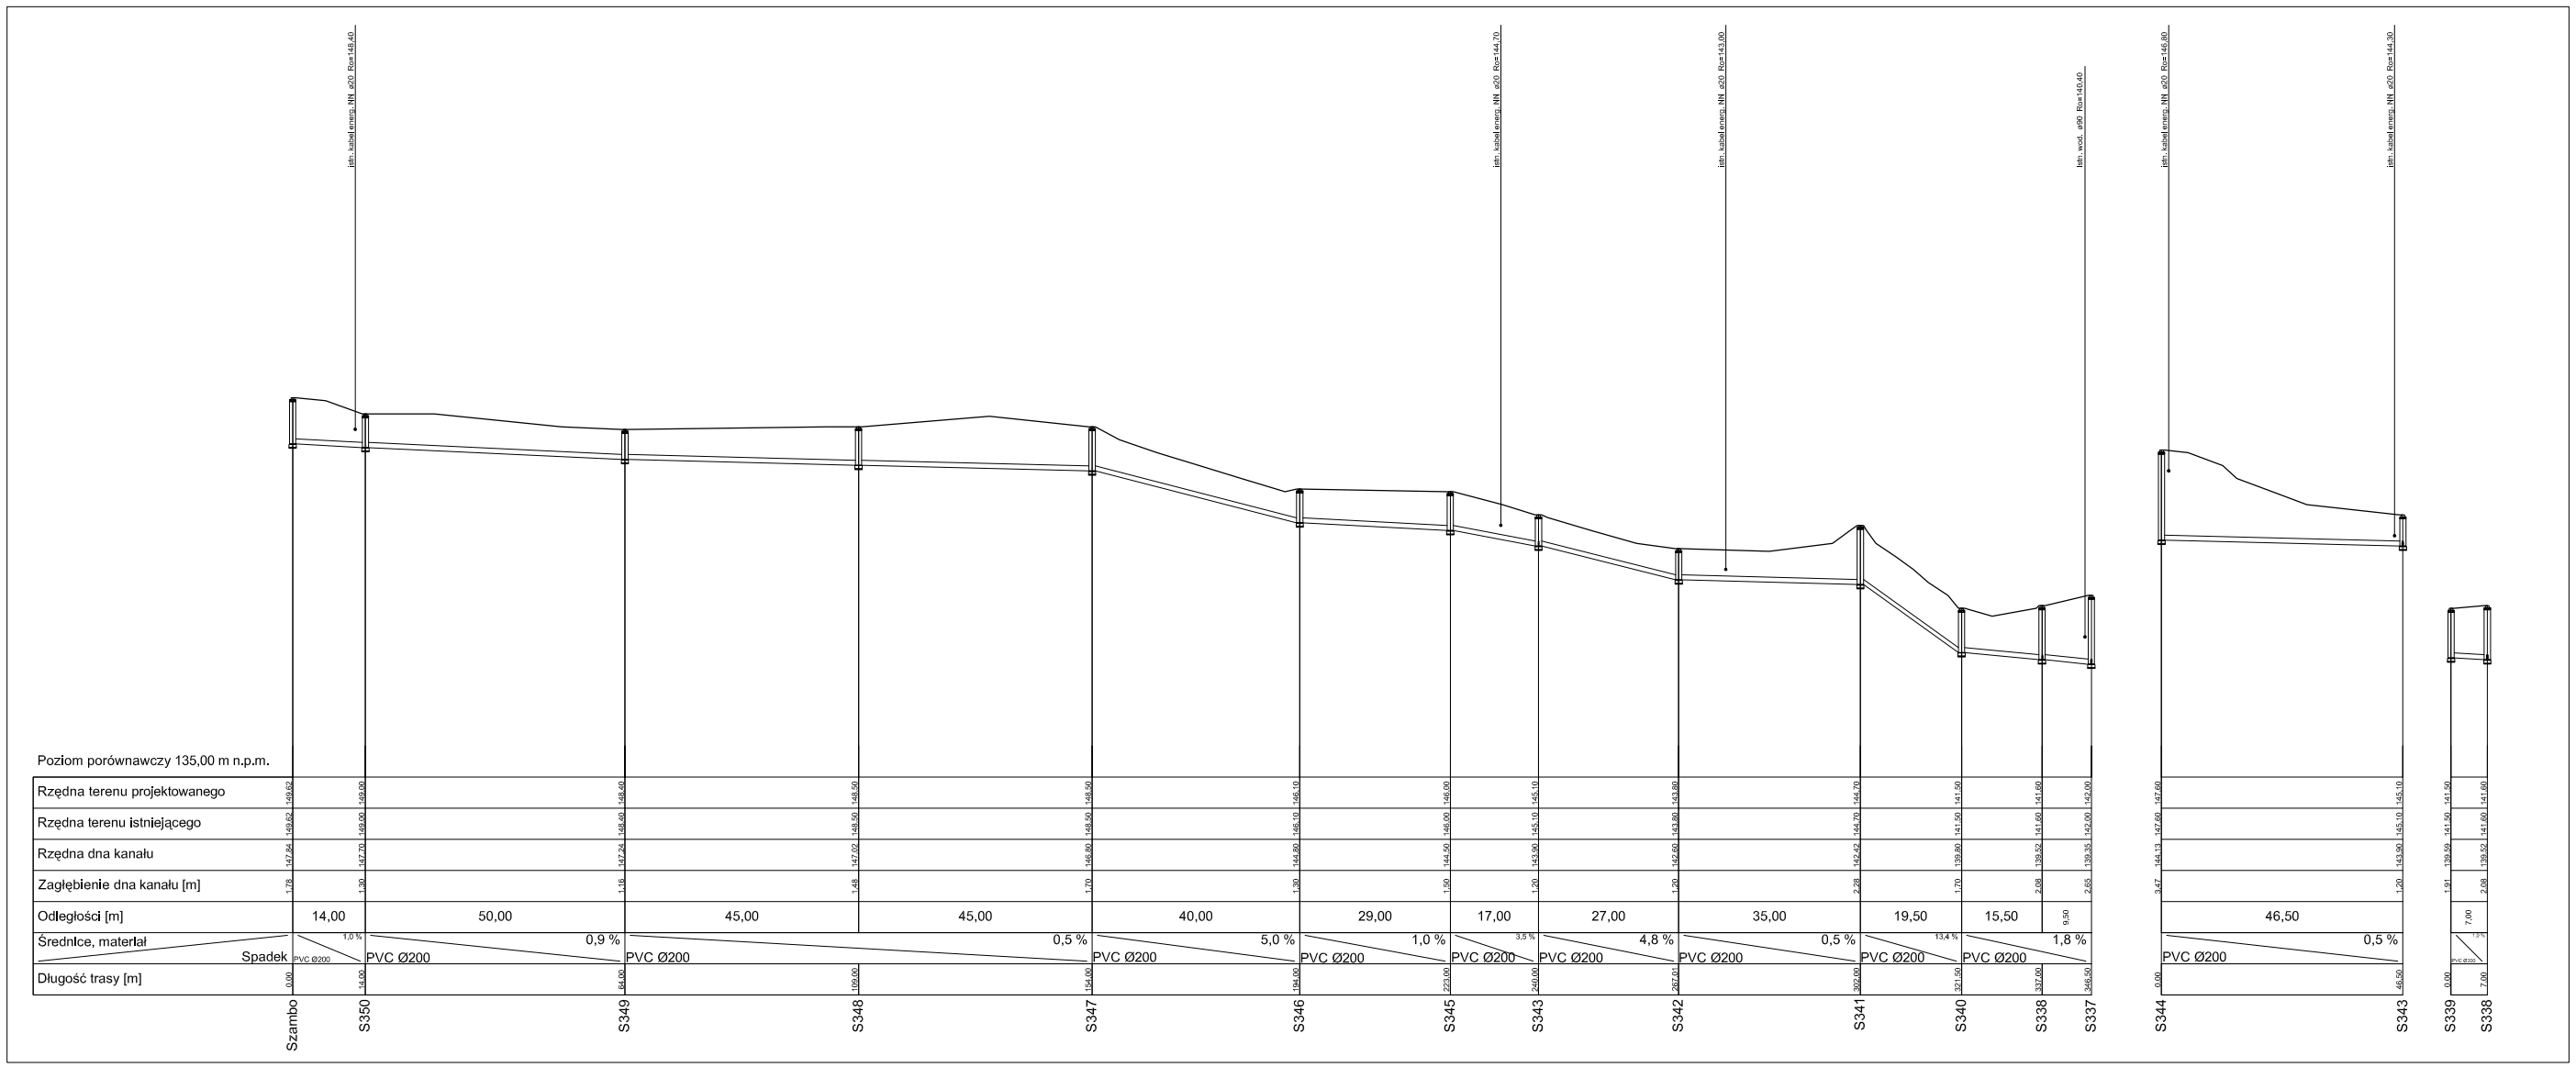
istn. kabel energ. NN ø20 Rzd=148,40
istn. kabel energ. NN ø20 Rzd=144,70
istn. kabel energ. NN ø20 Rzd=143,00
istn. wod. ø90 Rzd=140,40
istn. kabel energ. NN ø20 Rzd=146,80
istn. kabel energ. NN ø20 Rzd=144,30
Poziom porównawczy 135,00 m n.p.m.

| | | |