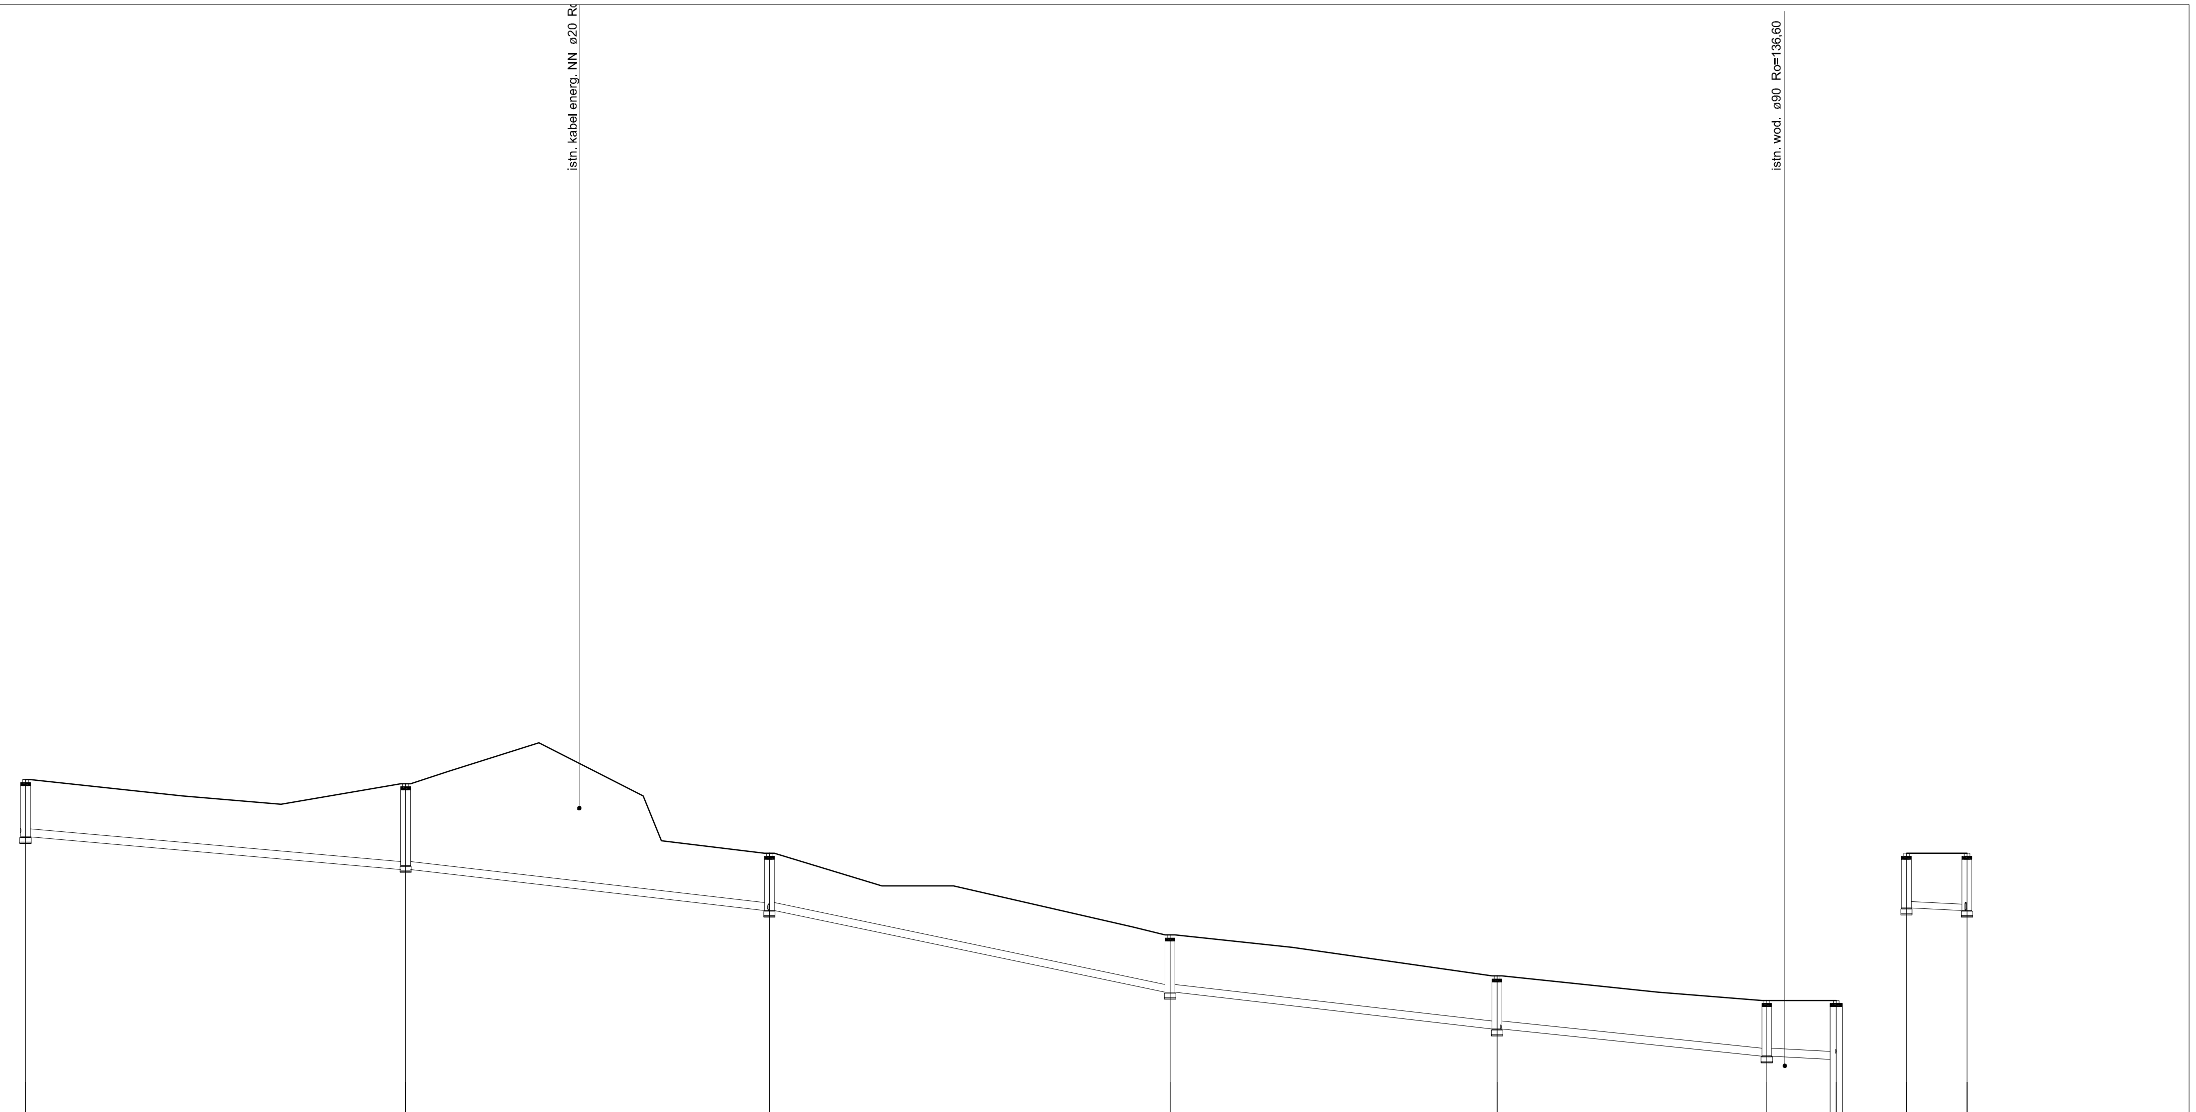

Poziom porównawczy 135,00 m n.p.m.

	S358 Studnia rozprężna	S359	S360	S361	S362 Studnia rozprężna	S363	P15	Szambo	S360
Rzędna terenu projektowanego	143,60	143,50	141,80	139,80	138,80	138,20	138,20	141,80	141,80
Rzędna terenu istniejącego	143,60	143,50	141,80	139,80	138,80	138,20	138,20	141,80	141,80
Rzędna dna kanału	142,20	141,40	140,40	138,40	137,50	136,84	136,76	140,46	140,40
Zagłębienie dna kanału [m]	1,40	2,10	1,40	1,40	1,30	1,36	1,44	1,34	1,40
Długość trasy [m]	0,00	46,50	91,00	140,00	180,00	213,00	221,50	0,00	7,40

Odcinek	Odległości [m]	Średnice, materiał	Spadek
S358 – S359	46,50	PVC Ø200	1,7 %
S359 – S360	44,50	PVC Ø200	2,2 %
S360 – S361	49,00	PVC Ø200	4,1 %
S361 – S362	40,00	PVC Ø200	2,2 %
S362 – S363	33,00	PVC Ø200	2,0 %
S363 – P15	8,50	PVC Ø200	0,9 %
Szambo – S360	7,40	PVC Ø160	0,8 %

PRZEDSIĘBIORSTWO WIELOBRANŻOWE
"IZOTERMA" PRACOWNIA PROJEKTOWA
10 - 137 Olsztyn, ul.Błękitna 5, tel. 089 527-32-52 kom. 0502 323 969

Temat: Budowa sieci kanalizacji sanitarnej grawitacyjnej i tłocznej wraz z przepompowniam

Projektował: tech. bud.Ryszard Tretau, upr. Nr 97 / 80 / OL ; 93 / 94 / OL
Sprawdził: inż. Piotr Święcki, upr. proj. nr WAM/0125/POOS/06

Opracował: mgr inż. Zbigniew Kononowicz, upr. Nr 110 / 88 / OL upr. Nr 202 / 94 / OL, upr. Nr 191 / 89 / OL

Inwestor: Urząd Gminy Dźwierzuty, ul. Niepodległości 6 12-120 Dźwierzuty
Adres inwestycji: na trasie Linowo - Dąbrowa - Dźwierzuty

Skala:	Data:	Nr rys.:
1 : 100 : 500	04. 2009 r.	87