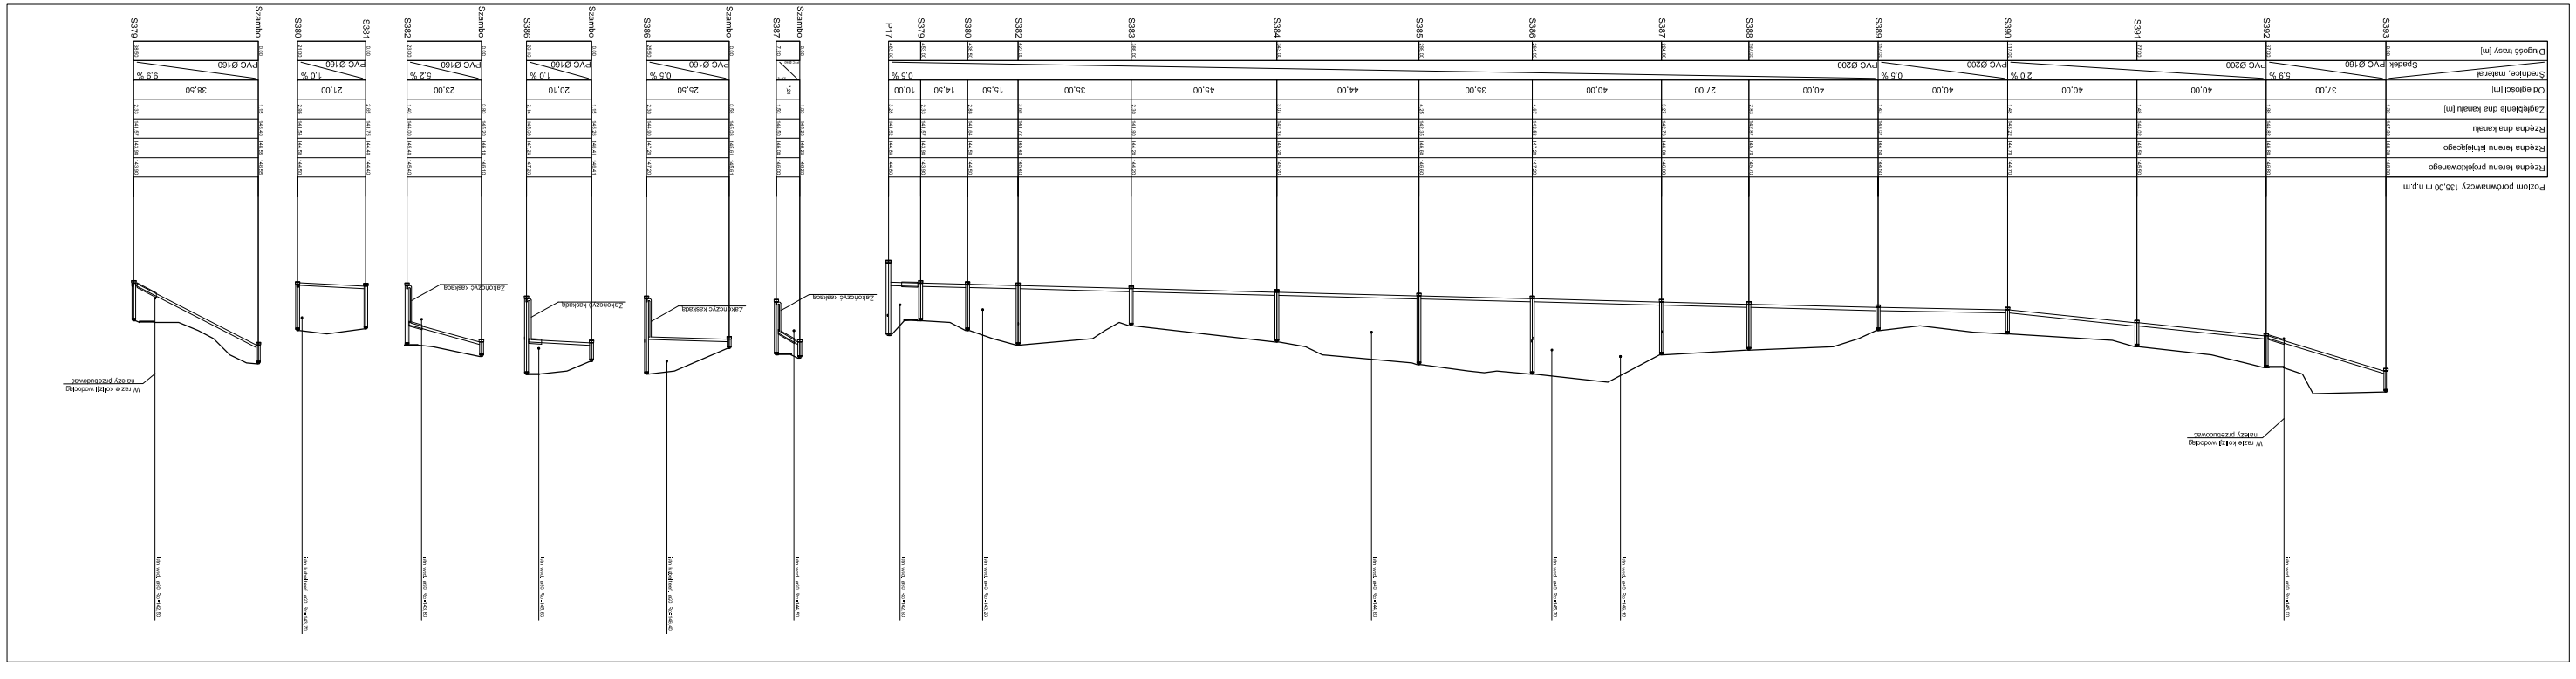

PRZEDSIĘBIORSTWO WODOCIĄGÓW I KANALIZACJI
"TOTUS" Sp. z o.o.
ul. Przemysłowa 1, 43-400 Cieszyn, tel. 0800 121 000
NIP 548-00-06-000 REGON 000 000 000

Projektant:	Ewa Kowalczyk
Sprawdzający:	Ryszard Kowalczyk
Data:	06.2024 r.
Nr rys.:	88