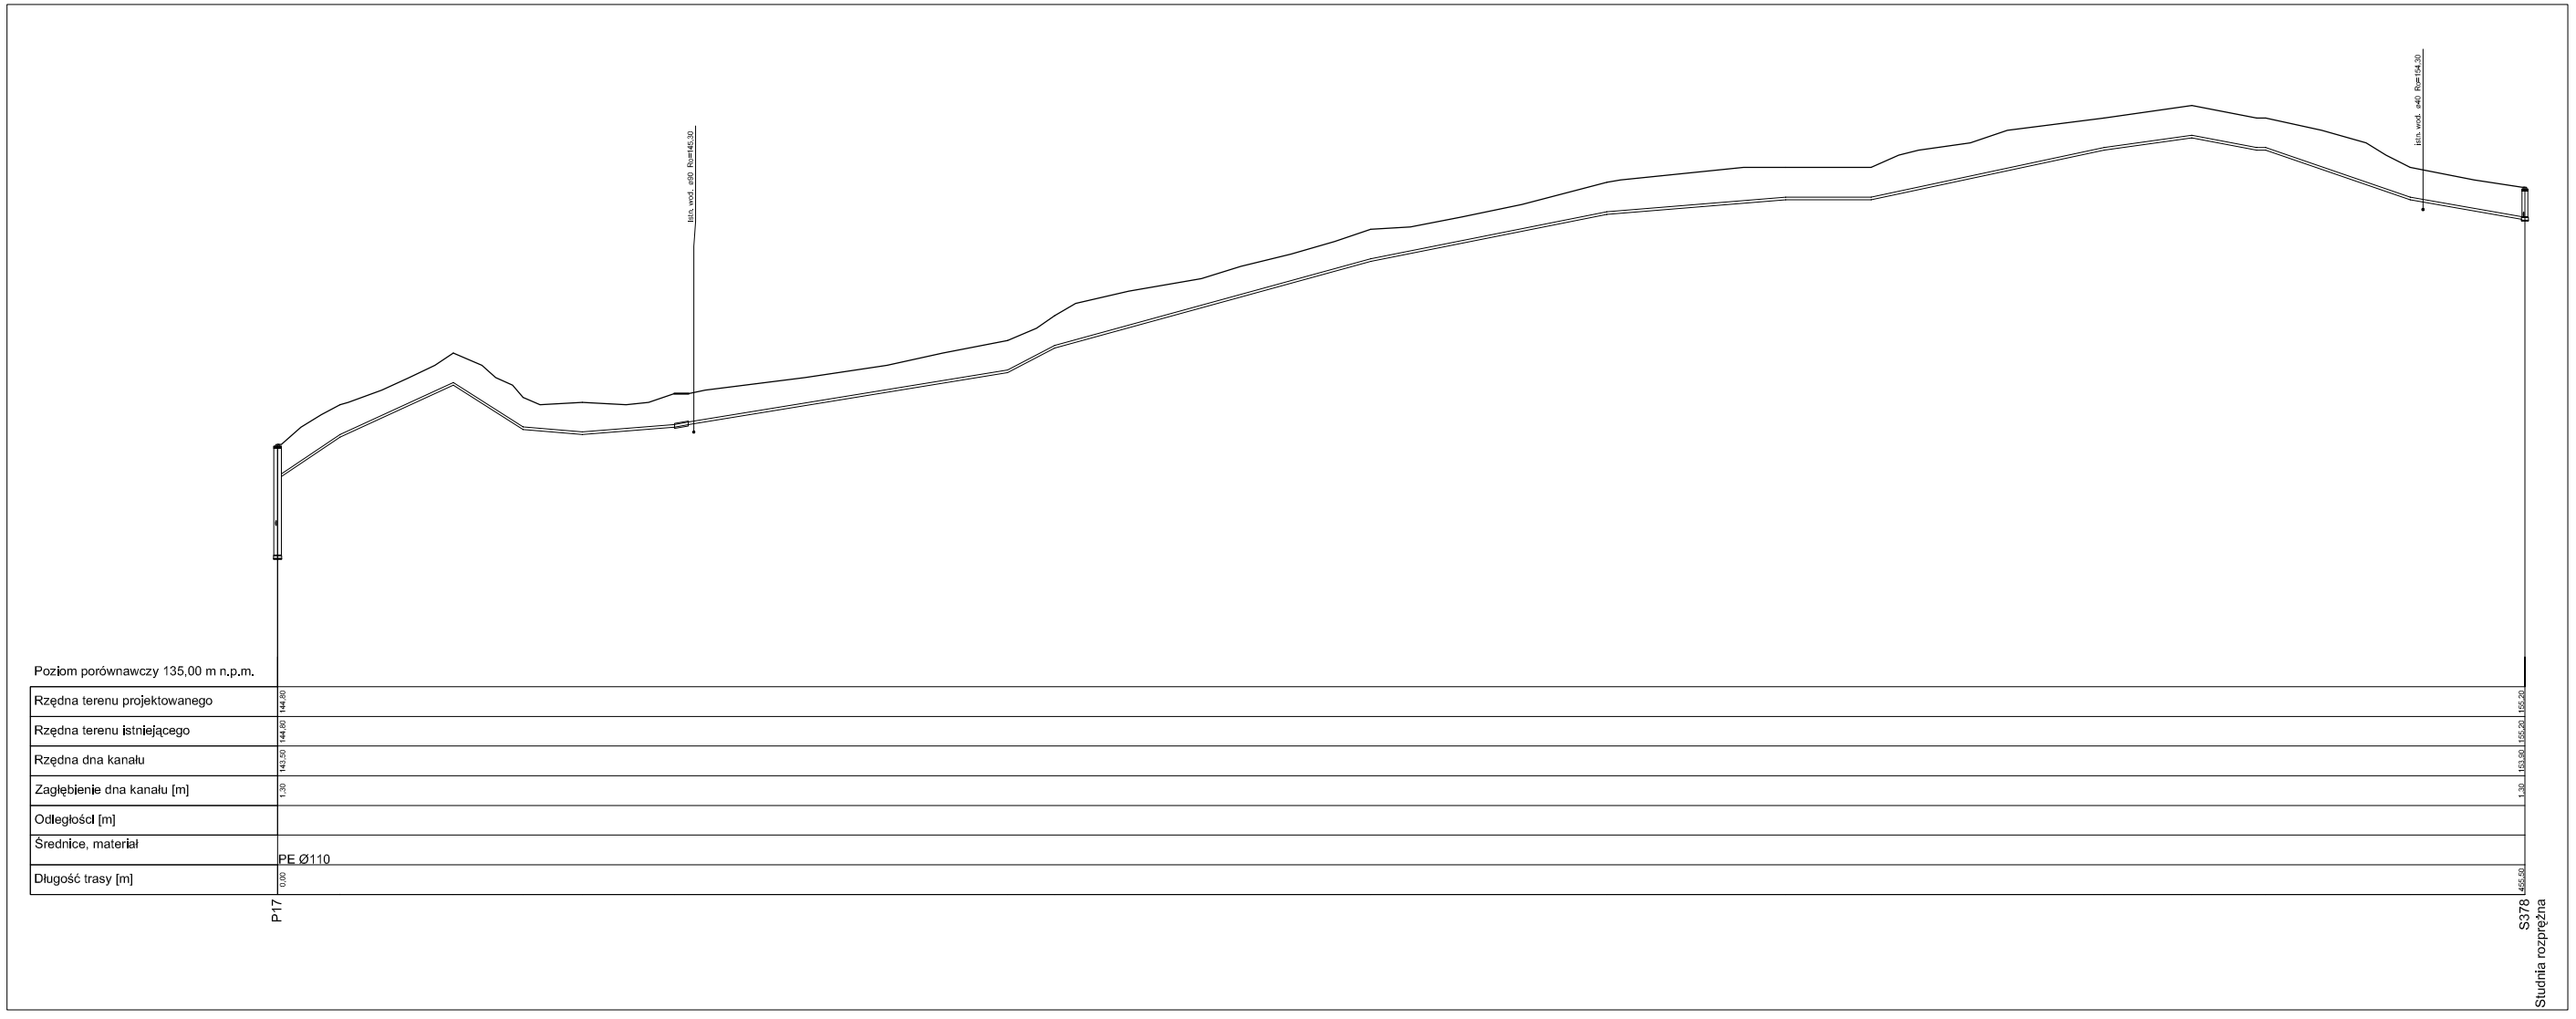

PRZEDSIĘBIORSTWO WIELOBRANŻOWE "IZOTERMA" PRACOWNIA PROJEKTOWA 10 - 137 Olsztyn, ul.Bałtycka 5, tel. 089 527-32-52 kom. 0502 323 969	
Temat:	Budowa sieci kanalizacji sanitarnej grawitacyjnej Hoczew wraz z zespołem pompowym
Projektował: tech. bud.Ryszard Tretau	**Sprawdził:** Inż. Piotr Sołyga
Opracował: mgr inż. Zbigniew Schiffelbein	
Inwestor	Adres Inwestycji
Skala: 1 : 100 - 500	**Data:** 04. 2009 r.
	Nr rys.: 89