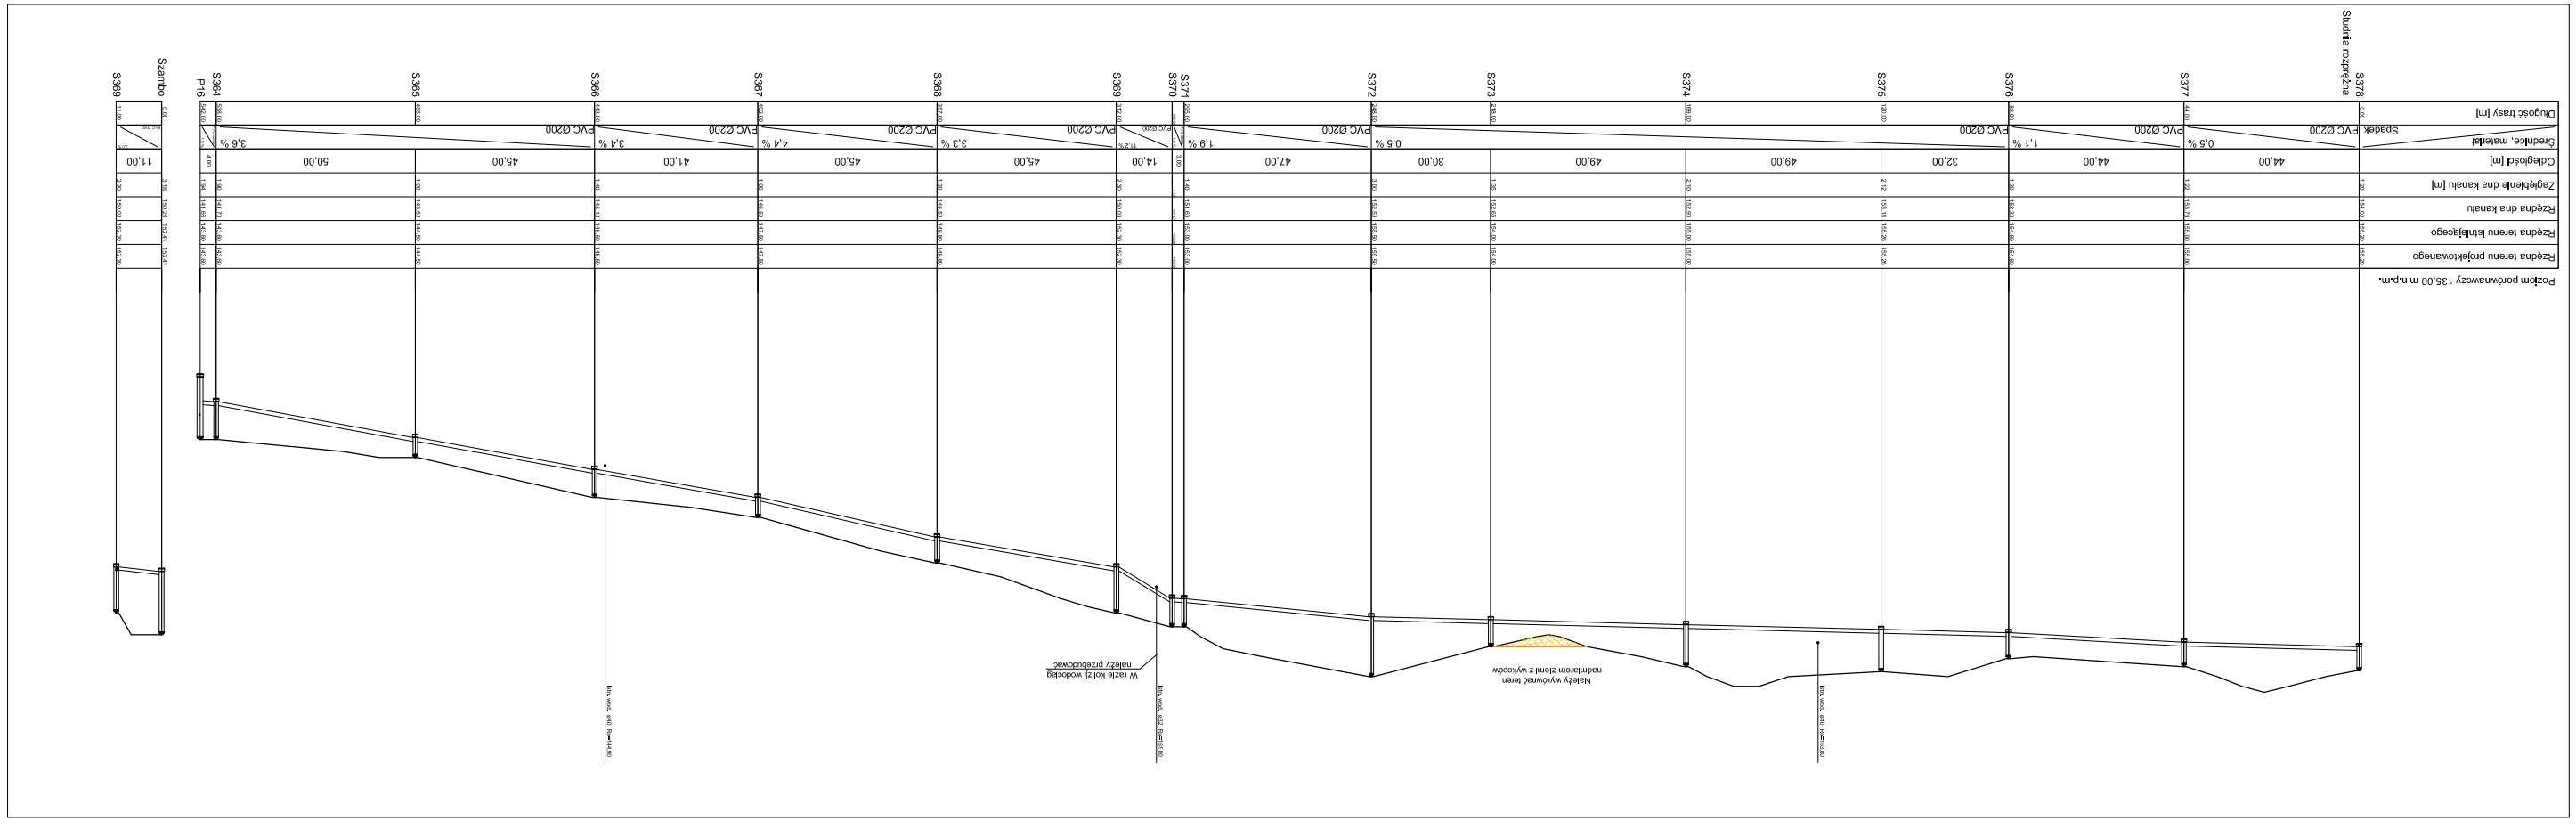

PRZEDSIĘBIORSTWO WIELOBRANŻOWE
"ZOOTEKNIA" PRACOWNIA PROJEKTOWA
10-137 Olsztyn, ul. Bałtycka 5, tel. 089 527-13-23, fax: 0502 323 969

Tytuł:	Rozwój sieci kanalizacji sanitarnej przedsiębiorstwa		
Projektował:	Sylwia Bryzek Dzierżawa	Sprawdził:	Tomasz Kaczmarek
Opracował:	Tomasz Kaczmarek		
Skala:	1 : 500	Data:	04.2009r.
Nr rys.:	90		