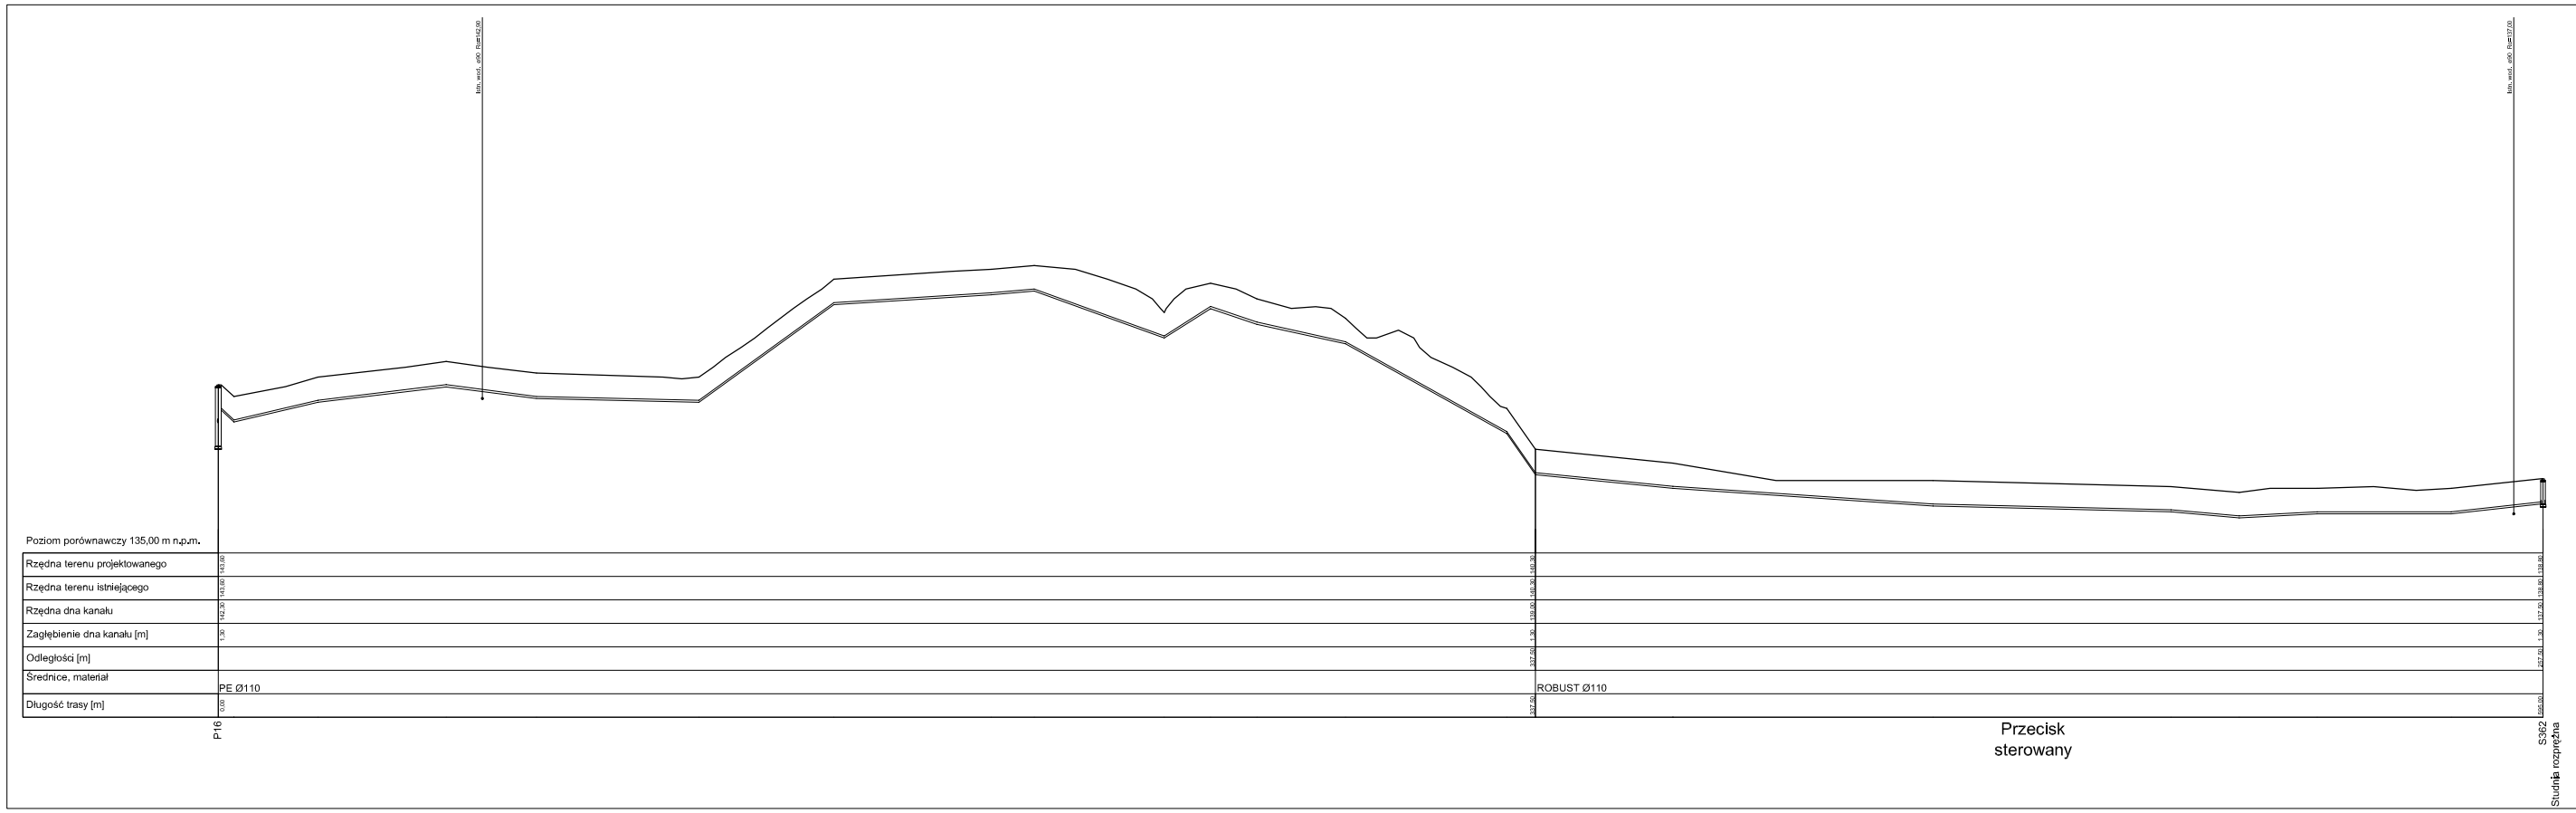


| | |
|---|---|
| PRZEDSIĘBIORSTWO WIELOBRANŻOWE "GEOTERMA" PRACOWNIA PROJEKTOWA 10-137 Olsztyn, ul. Bajkowa 5, tel. 089 573-53-53 kom. 0502 323 969 | |
| Temat: | Budowa sieci rozdzielczej i przyłączy gazu ziemnego wysokiego ciśnienia |
| Projektował: | mgr inż. Rafał Kamil Tyrała — Sprawdził: mgr inż. Paweł Tomasz Wiśniewski |
| Opracował: | mgr inż. Magdalena Sobczyńska |
| Data: | Adres inwestycji: |
| Skala: | Data: |
| 1:100 / 100 | 04. 2020 r. |
| | Nr rys.: 9 |