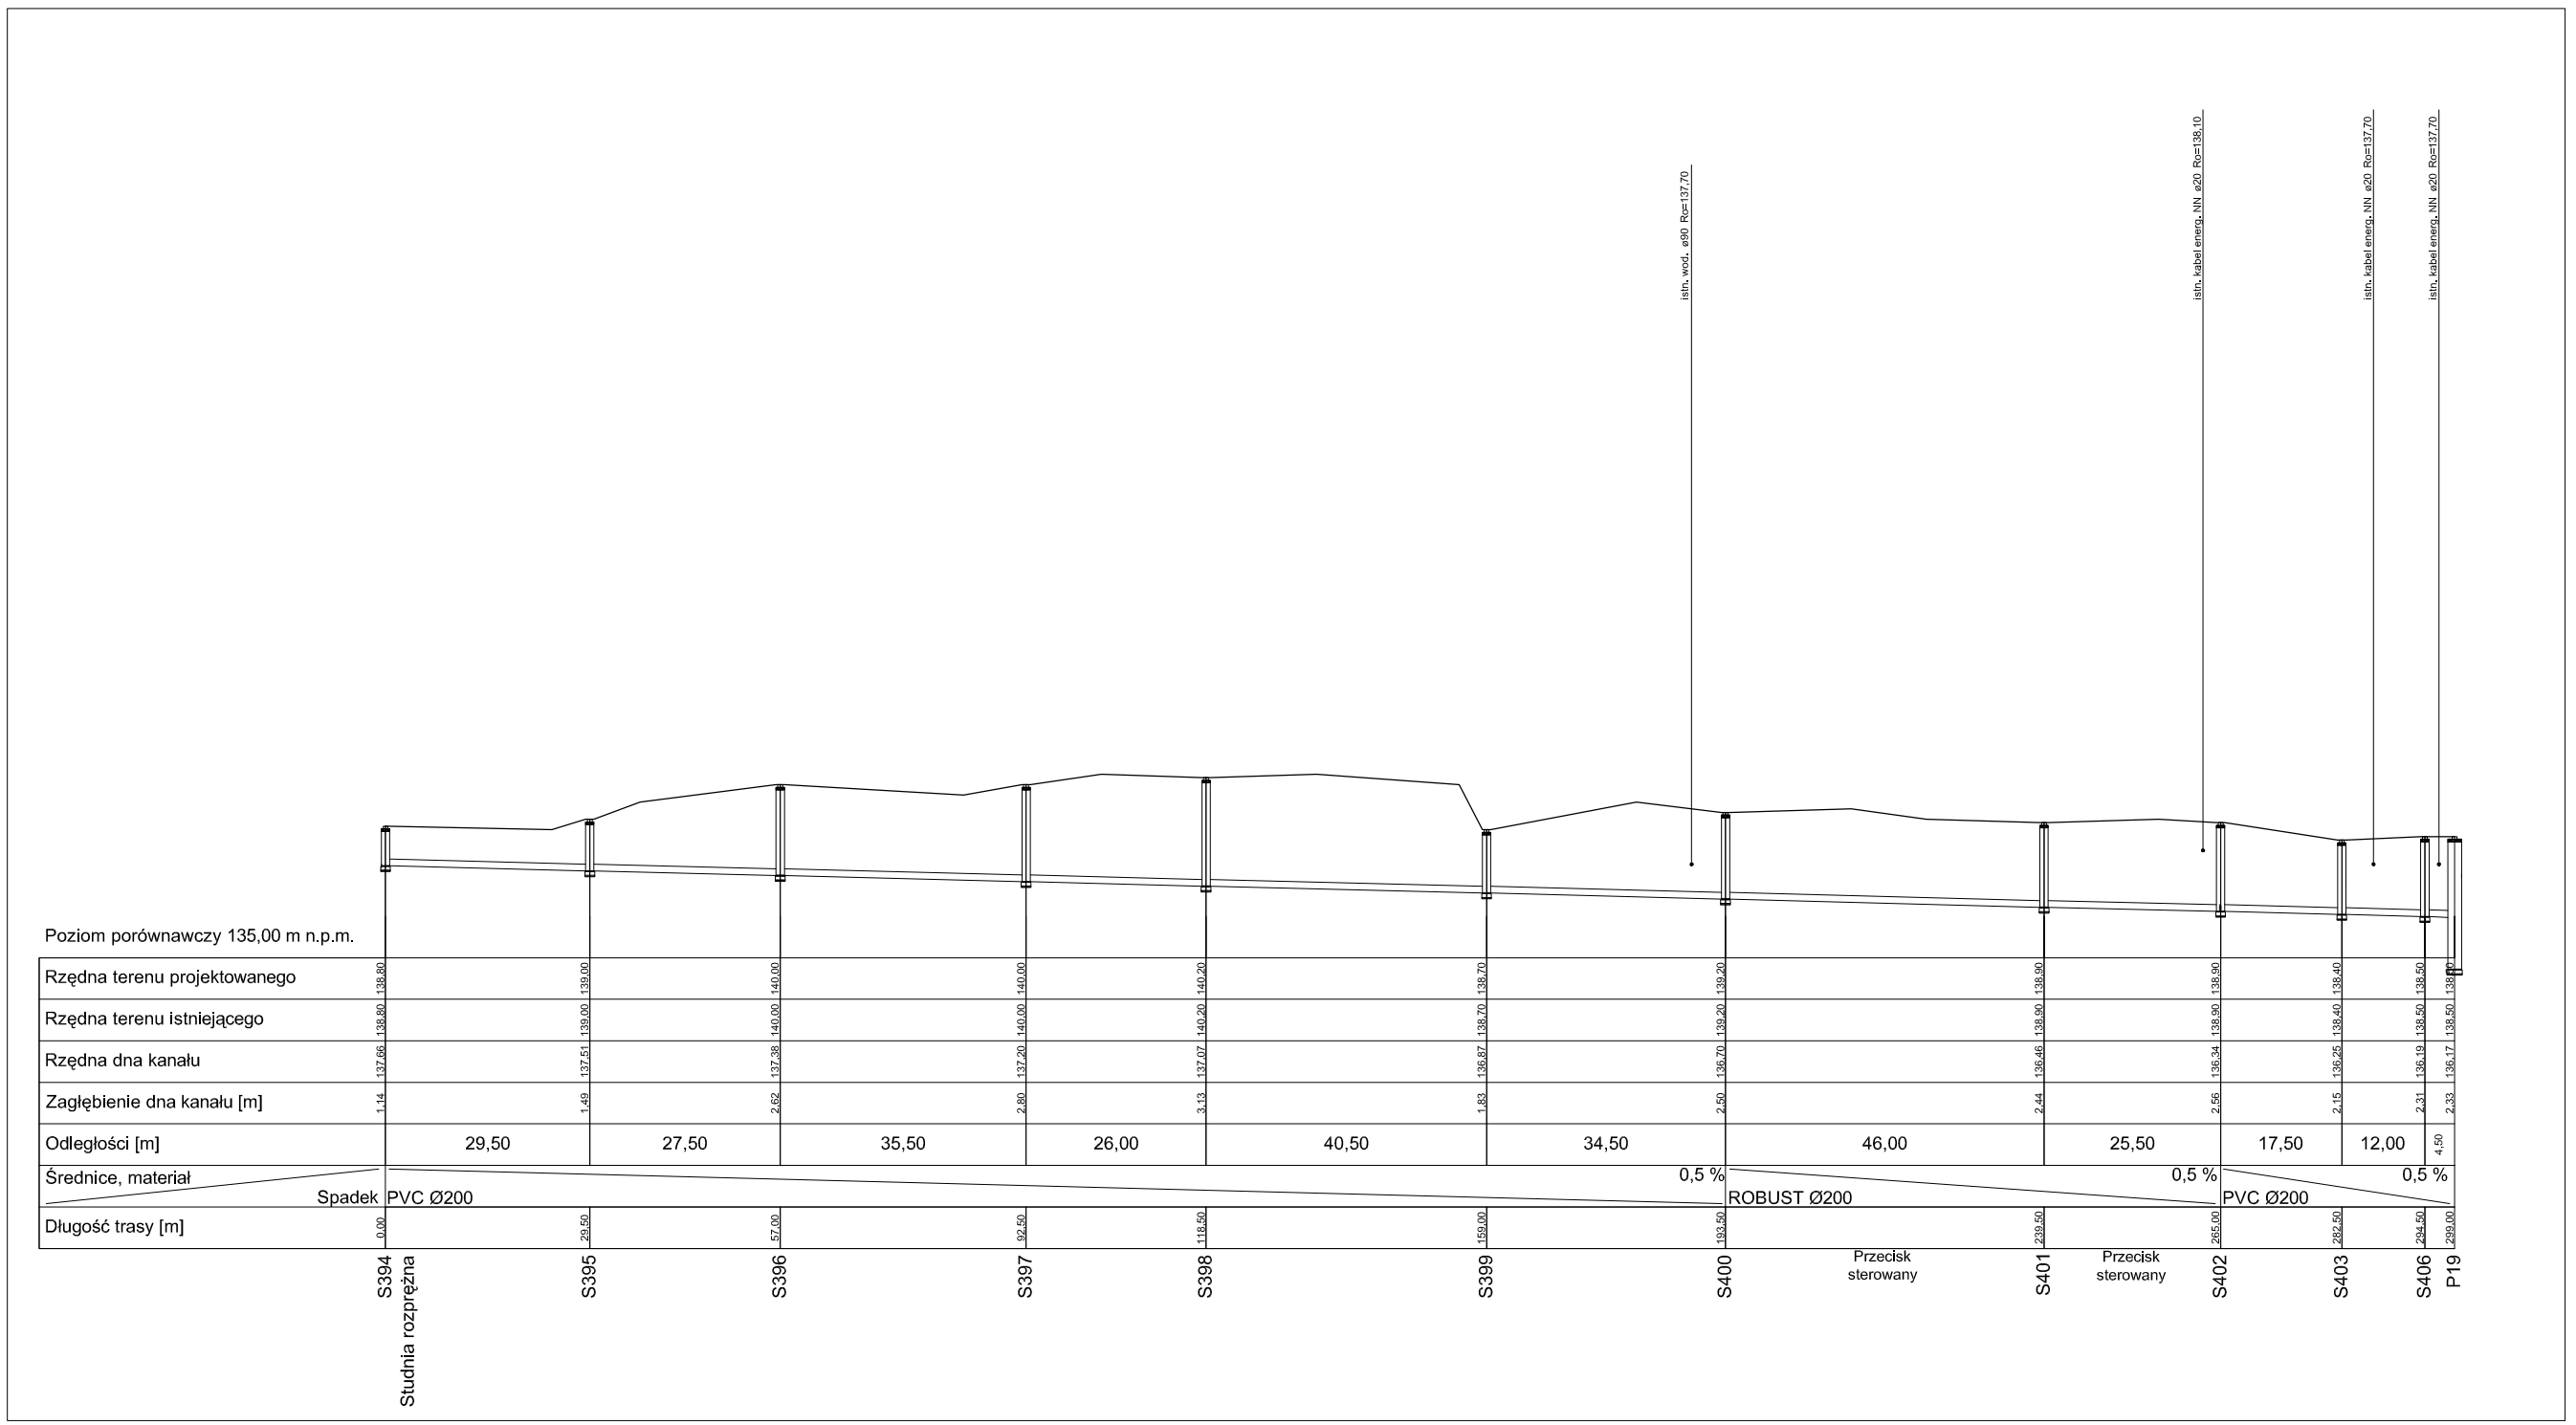

PRZEDSIĘBIORSTWO WIELOBRANŻOWE "IZOTERMA" PRACOWNIA PROJEKTOWA	
10 - 137 Olsztyn, ul.Błękitna 5, tel. 089 527-32-52 kom. 0502 323 969	
Temat:	Budowa sieci kanalizacji sanitarnej grawitacyjnej i tłocznej wraz z przepompownią
Projektował: tech. bud.Ryszard Trelau	**Sprawdził:** inż. Piotr Święcki
Opracował: mgr inż. Zbigniew Kononowicz	
Inwestor:	Adres Inwestycji:
Skala: 1 : 100 : 500	**Data:** 04. 2009 r.
Nr rys.: 93	