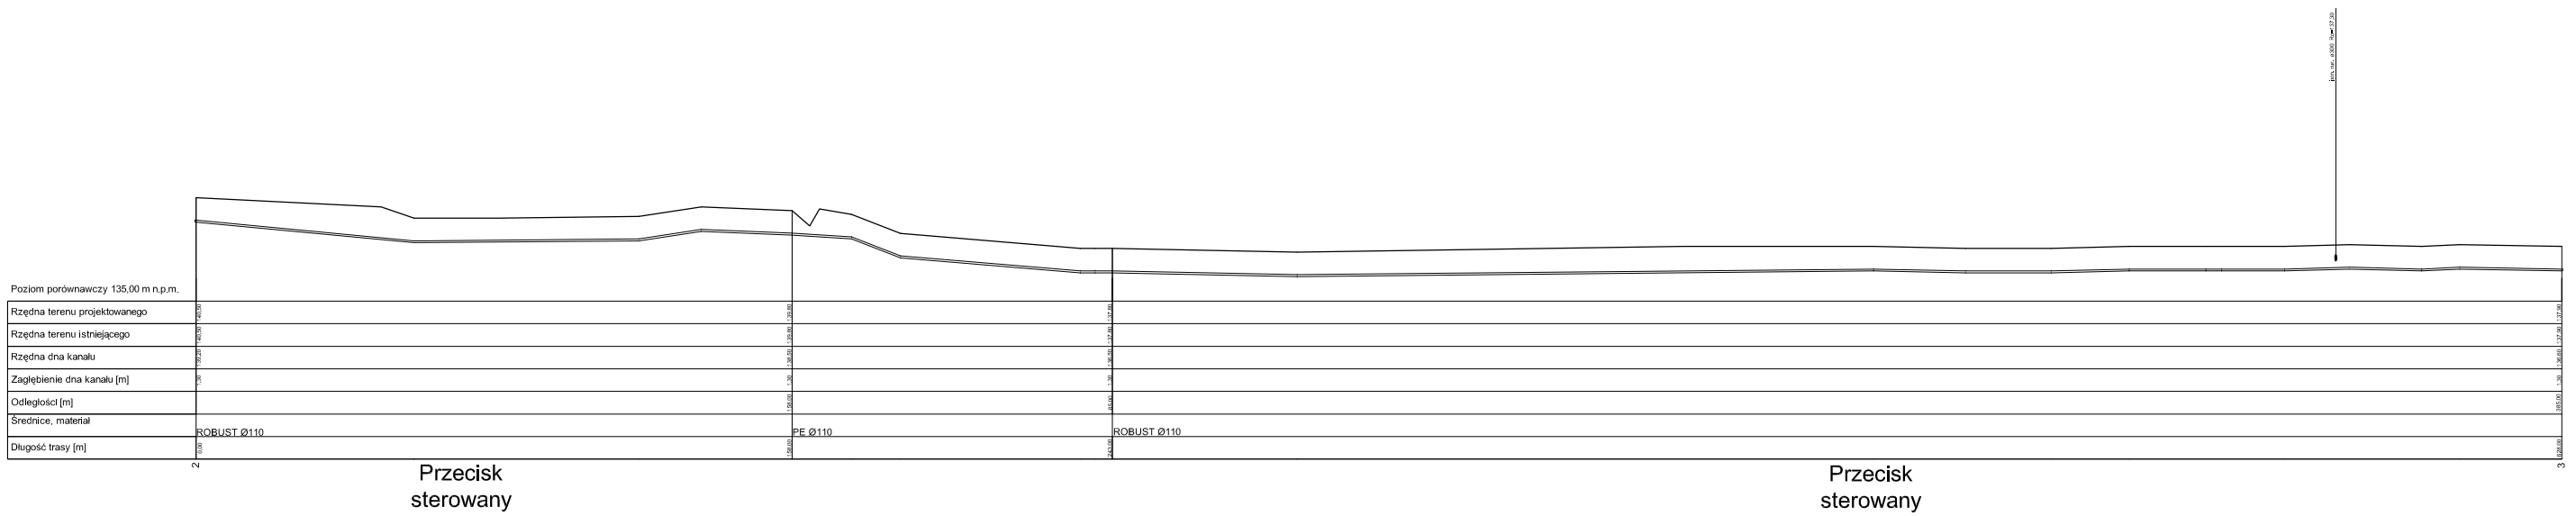

PRZEDSIĘBIORSTWO WIELOBRANŻOWE "GEOTERMA" PRACOWNIA PROJEKTOWA 10 - 137 Olsztyn, ul. Bł.Sztumskiego 5, tel. 089 537-a53-a37,konto 9502 323 969	
Temat: Budowa sieci kanalizacji sanitarnej grawitacyjnej i tłocznej	
Projektował: inż. Piotr Grzegorz Bielski	Sprawdził: inż. Ewa Małgorzata Grzegorz-Grzelakowska
Opracował: inż. Piotr Grzegorz Bielski Olsztyn, ul. Bł.Sztumskiego 5, tel. 089 537-a53-a37, konto 9502 323 969	
Inwestor: Gmina Dywity	Adres Inwestycji: Gmina Dywity
Skala: 1 : 500 / 500	Data: 04. 2019 r.
	Nr rys.: 99