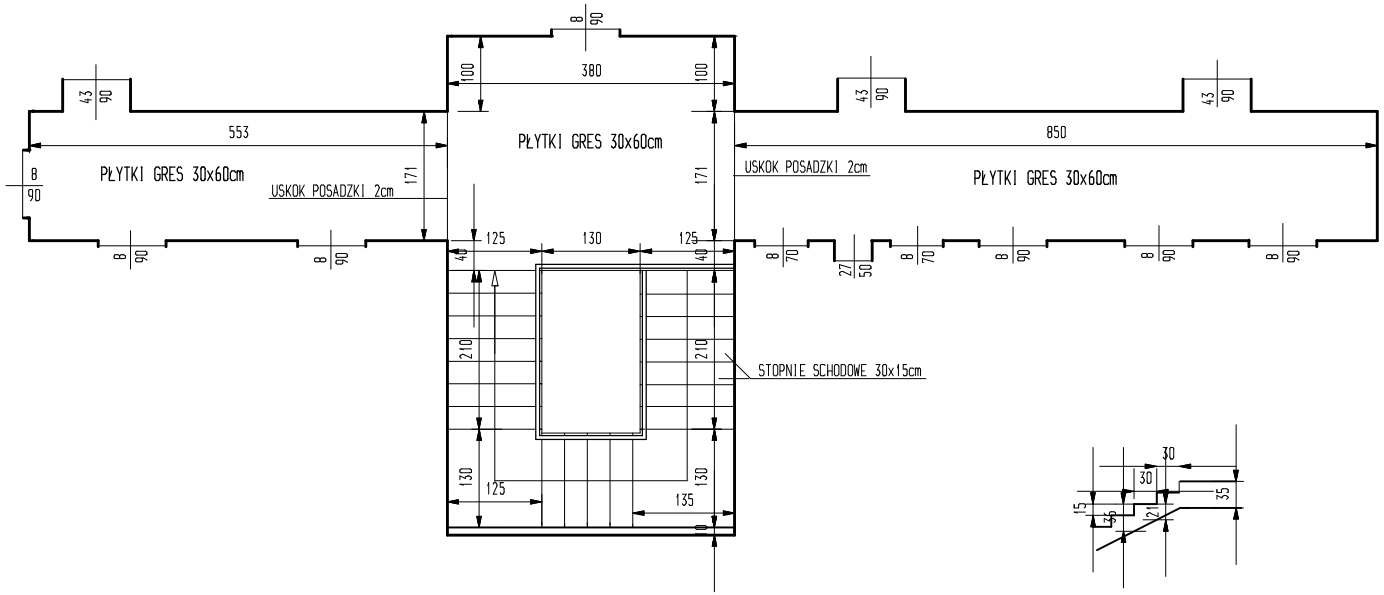URZAD GMINY W DZWIERZUTACH
KORYTARZE I KLATKA SCHODOWA II PIETRA
SKALA 1:100