# ARKUSZ 15

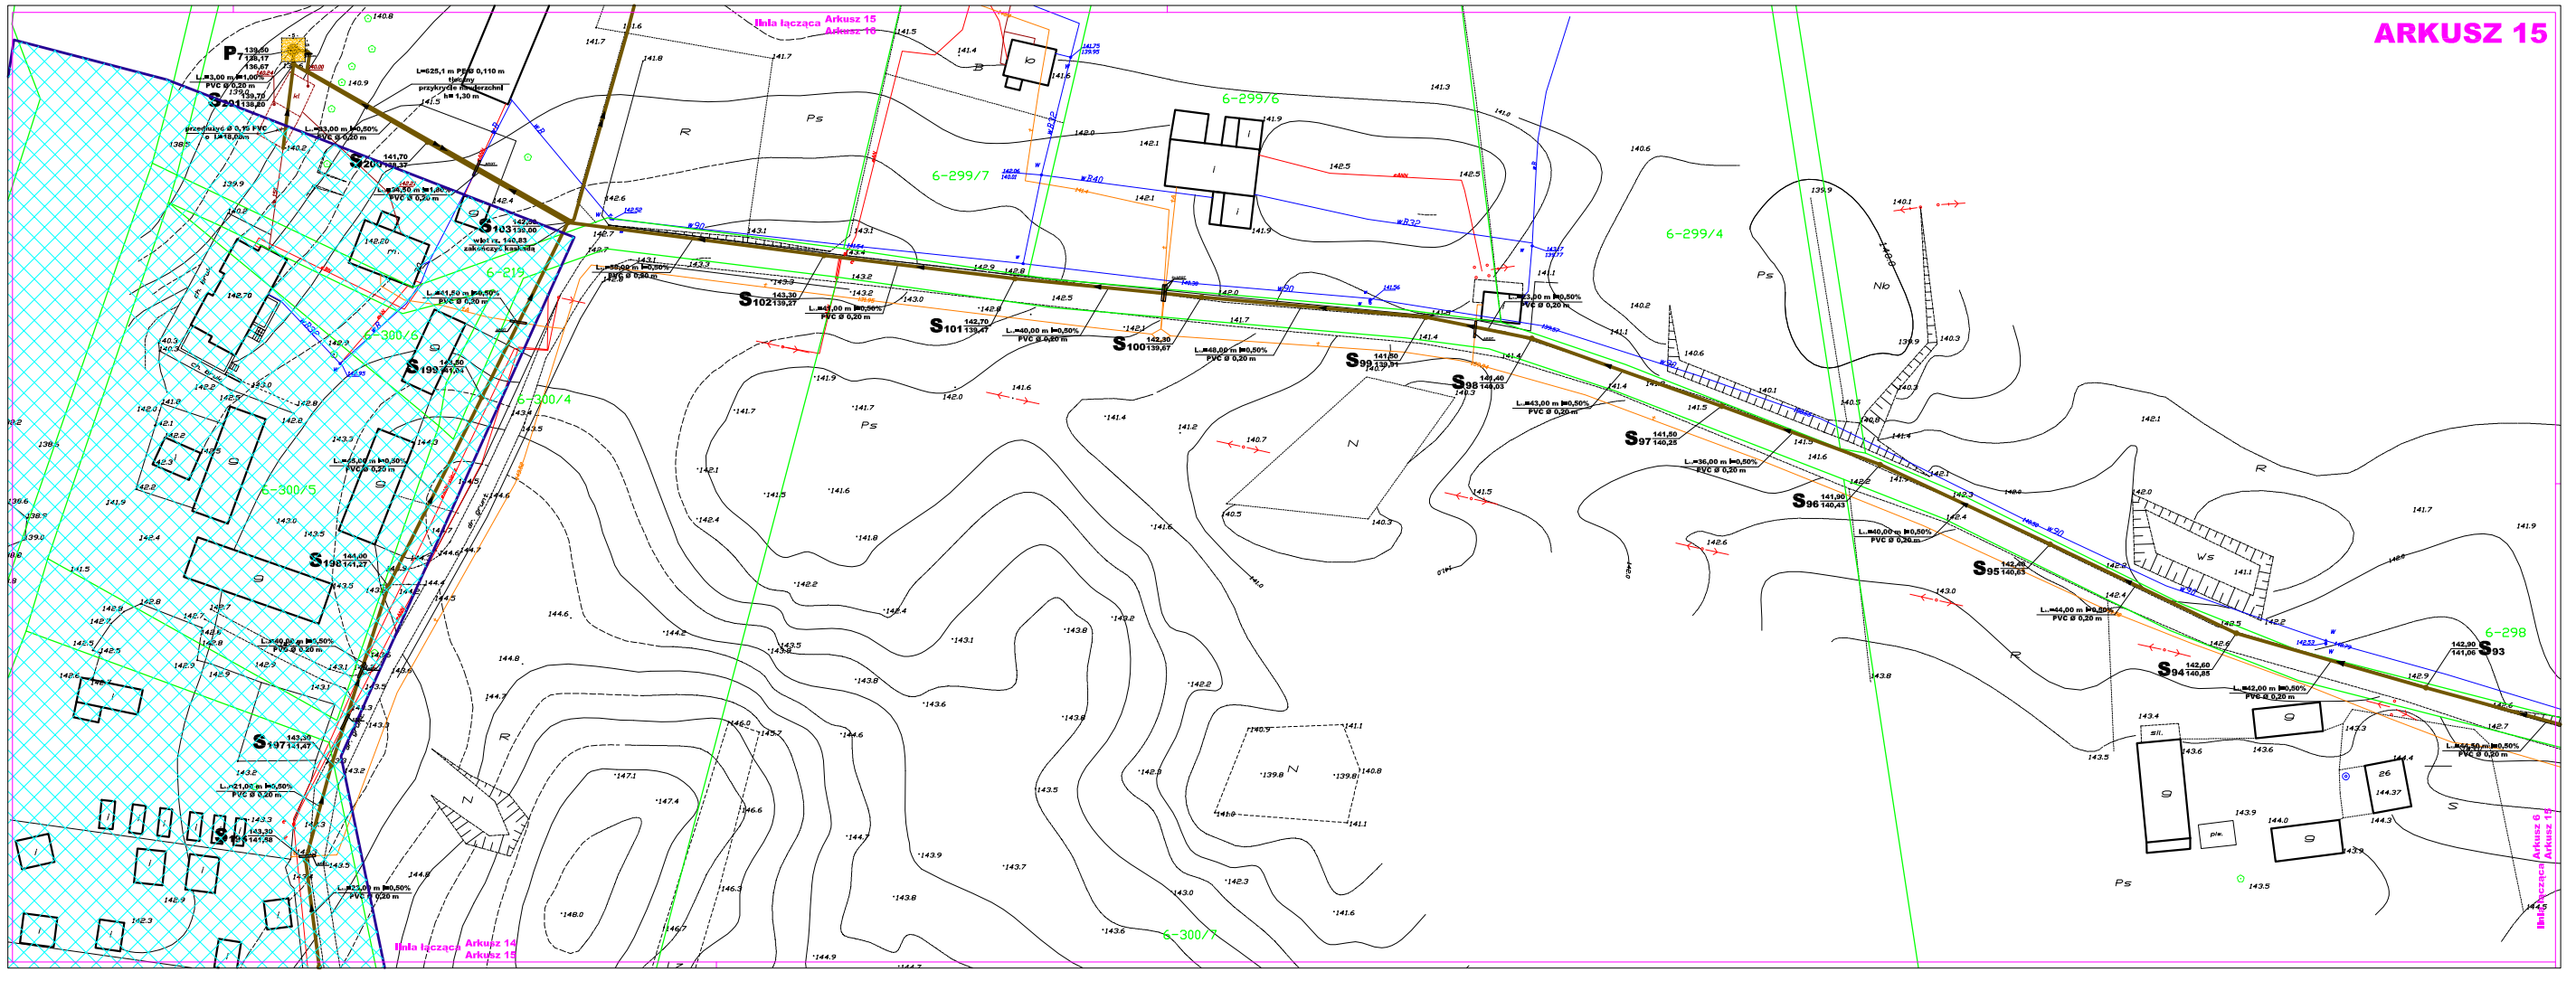
Granica opracowania
Linia łącząca Arkusz 15 Arkusz 16
Linia łącząca Arkusz 14 Arkusz 15
Linia łącząca Arkusz 6 Arkusz 15
6-299/6
6-299/7
6-299/4
6-300/6
6-300/4
6-300/5
6-300/7
6-219
6-298
P 139,00
S201 138,20
S200 141,70
S103 130,00
S102 139,07
S101 139,47
S100 139,67
S99 141,00
S98 142,60
S97 141,60
S96 141,90
S95 142,20
S94 142,60
S93 142,80
S199 141,03
S198 141,00
S197 141,47
S196 143,20
S195 143,30
L=625,1 m PEHD 0,110 m
trasy przykryte drogowe
L=1,20 m
L=3,00 m PVC Ø 0,20 m
L=3,00 m i=0,50% PVC Ø 0,20 m
L=36,00 m i=1,00% PVC Ø 0,20 m
L=41,60 m i=0,50% PVC Ø 0,20 m
L=40,00 m i=0,50% PVC Ø 0,20 m
L=48,00 m i=0,50% PVC Ø 0,20 m
L=43,00 m i=0,50% PVC Ø 0,20 m
L=36,00 m i=0,50% PVC Ø 0,20 m
L=40,00 m i=0,50% PVC Ø 0,20 m
L=44,00 m i=0,50% PVC Ø 0,20 m
L=42,00 m i=0,50% PVC Ø 0,20 m
L=40,00 m i=0,50% PVC Ø 0,20 m
L=21,00 m i=0,50% PVC Ø 0,20 m
L=25,00 m i=0,50% PVC Ø 0,20 m
wlot rz. 140,83
zakończ. kanału
studnia istniejąca
studnia projektowana
Ps
R
N
Nb
WS
S
I
B
