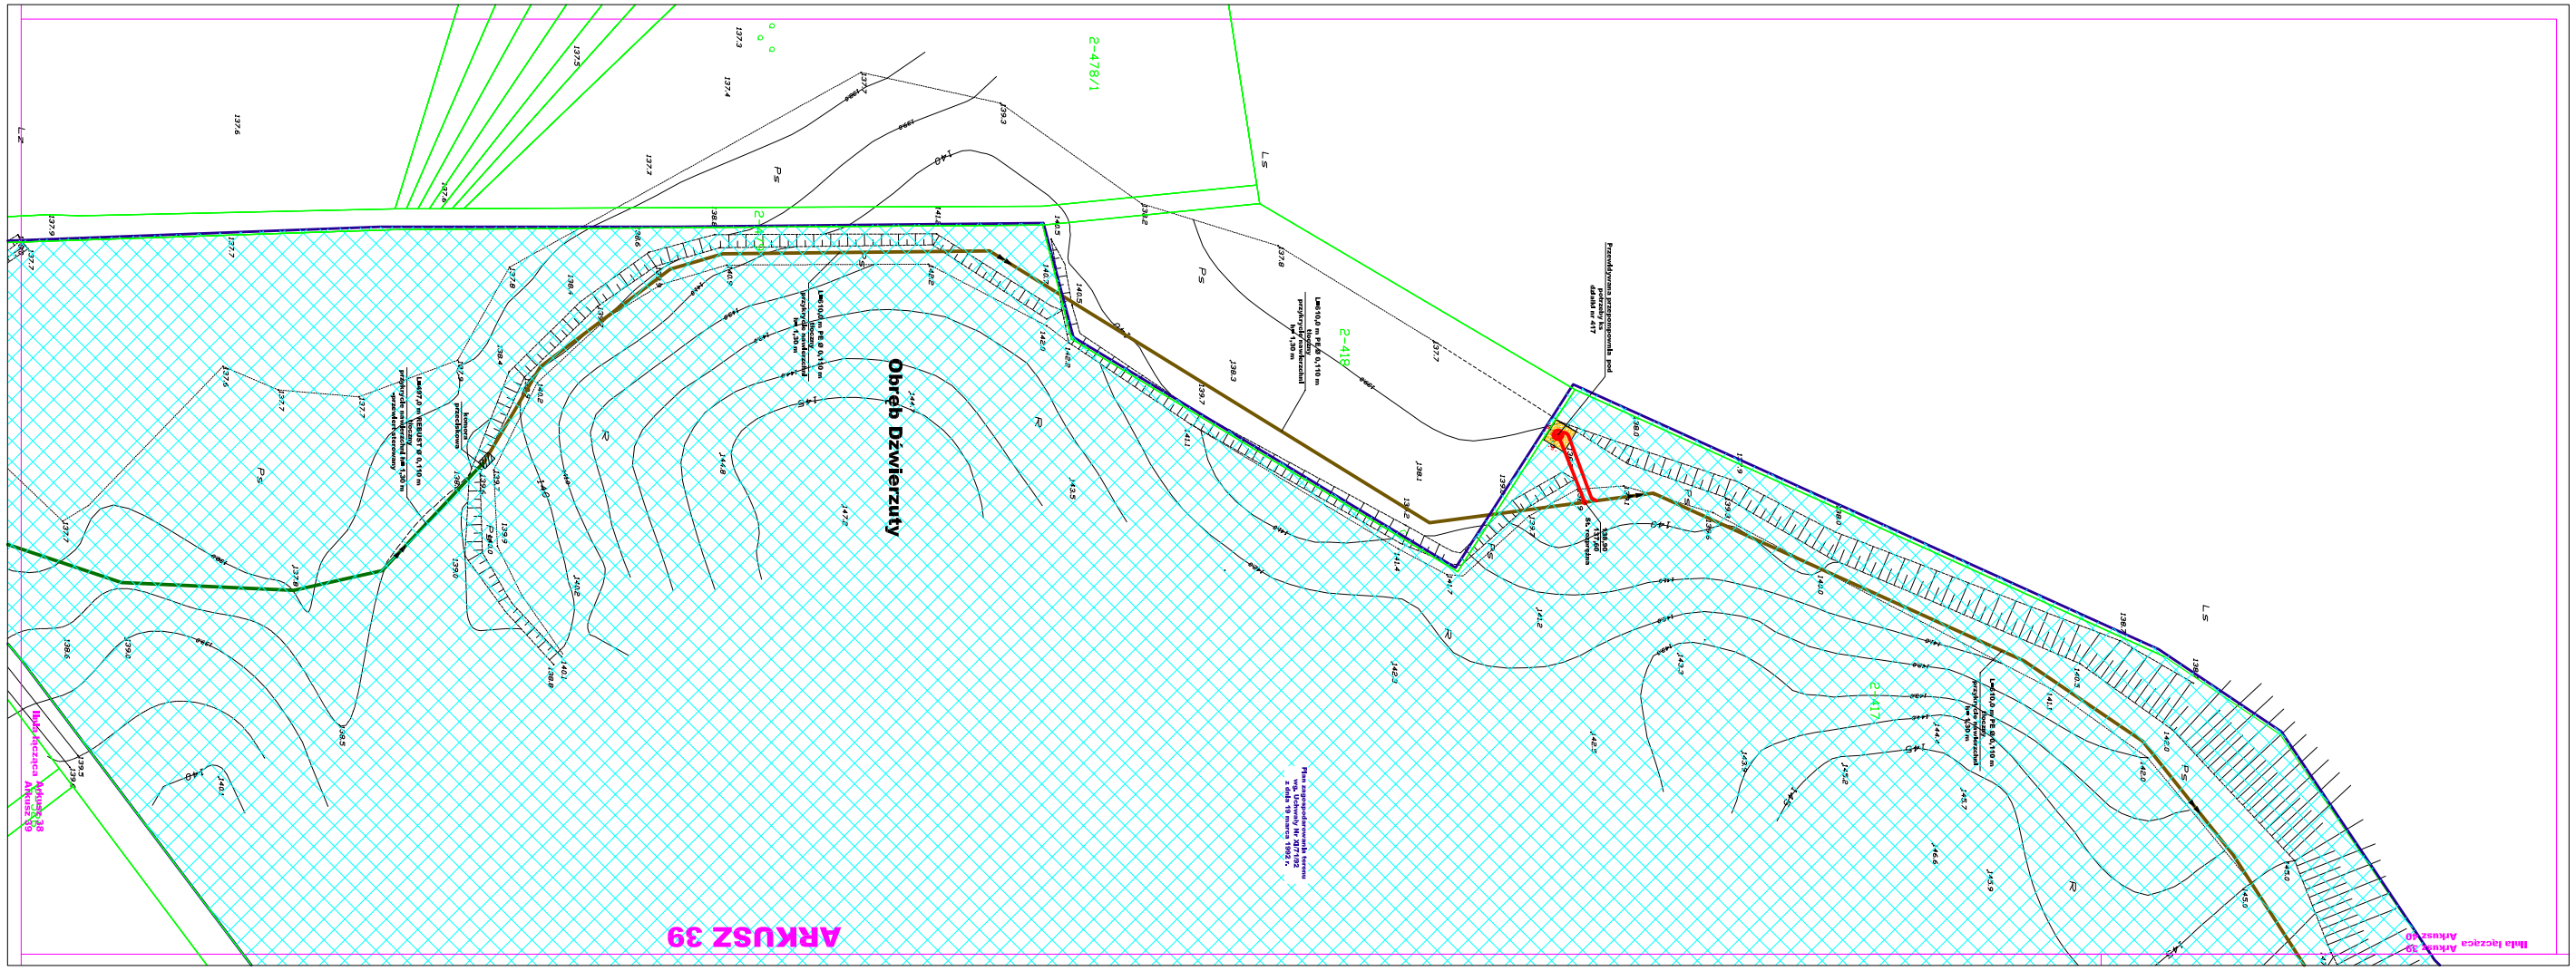


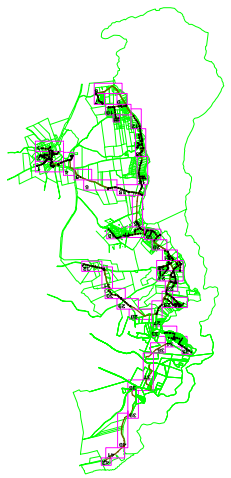

Podział map

**Oznaczenia:**


Stwierdza się zgodność niniejszej mapy elektronicznej z mapą do celów projektowych zatwierdzoną dnia 26.12.08 r. nr 6-256/2008

| | | | |
|---|---|---|---|
