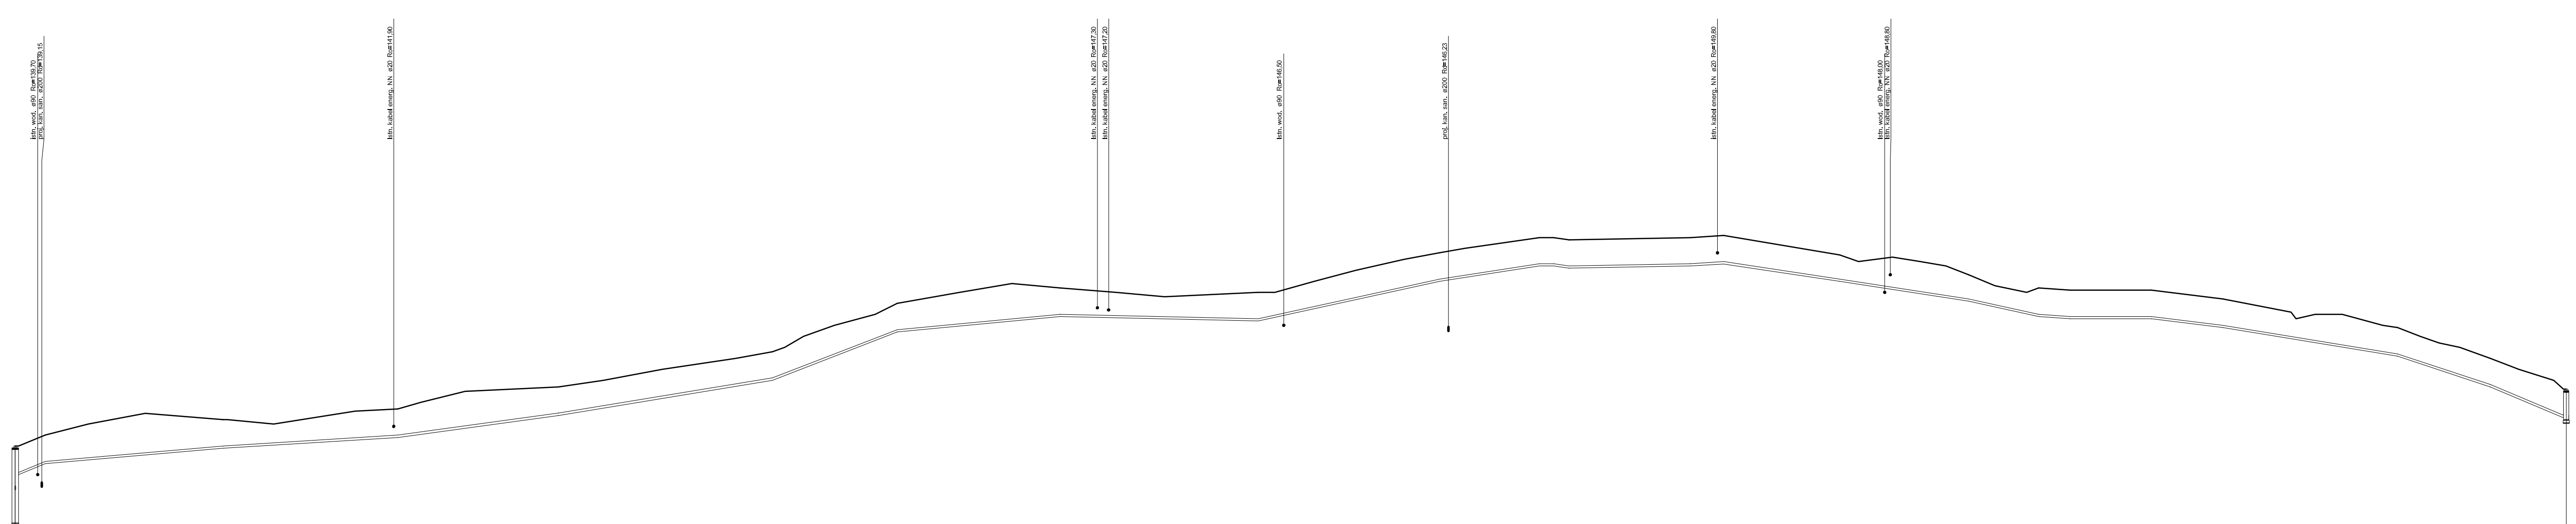

Poziom porównawczy 135,00 m n.p.m.

	P14	S358 Studnia rozprężna
Rzędna terenu projektowanego	141,00	143,60
Rzędna terenu istniejącego	141,00	143,60
Rzędna dna kanału	139,70	142,30
Zagłębienie dna kanału [m]	1,30	1,30
Odległości [m]		
Średnice, materiał	PE Ø110	
Długość trasy [m]	0,00	581,00

PRZEDSIĘBIORSTWO WIELOBRANŻOWE
"IZOTERMA" PRACOWNIA PROJEKTOWA
10 - 137 Olsztyn, ul.Błękitna 5, tel. 089 527-32-52 kom. 0502 323 969

Temat: Budowa sieci kanalizacji sanitarnej grawitacyjnej i tłocznej wraz z przepompowniam

Projektował: tech. bud.Ryszard Tretau, upr. Nr 97 / 80 / OL ; 93 / 94 / OL

Sprawdził: inż. Piotr Święcki, upr. proj. nr WAM/0125/POOS/06

Opracował: mgr inż. Zbigniew Kononowicz, upr. Nr 110 / 88 / OL upr. Nr 202 / 94 / OL upr. Nr 191 / 89 / OL

Inwestor: Urząd Gminy Dźwierzuty, ul. Niepodległości 6 12-120 Dźwierzuty

Adres inwestycji: na trasie Linowo - Dąbrowa - Dźwierzuty

Skala:	Data:	Nr rys.:
1 : 100 : 500	04. 2009 r.	86