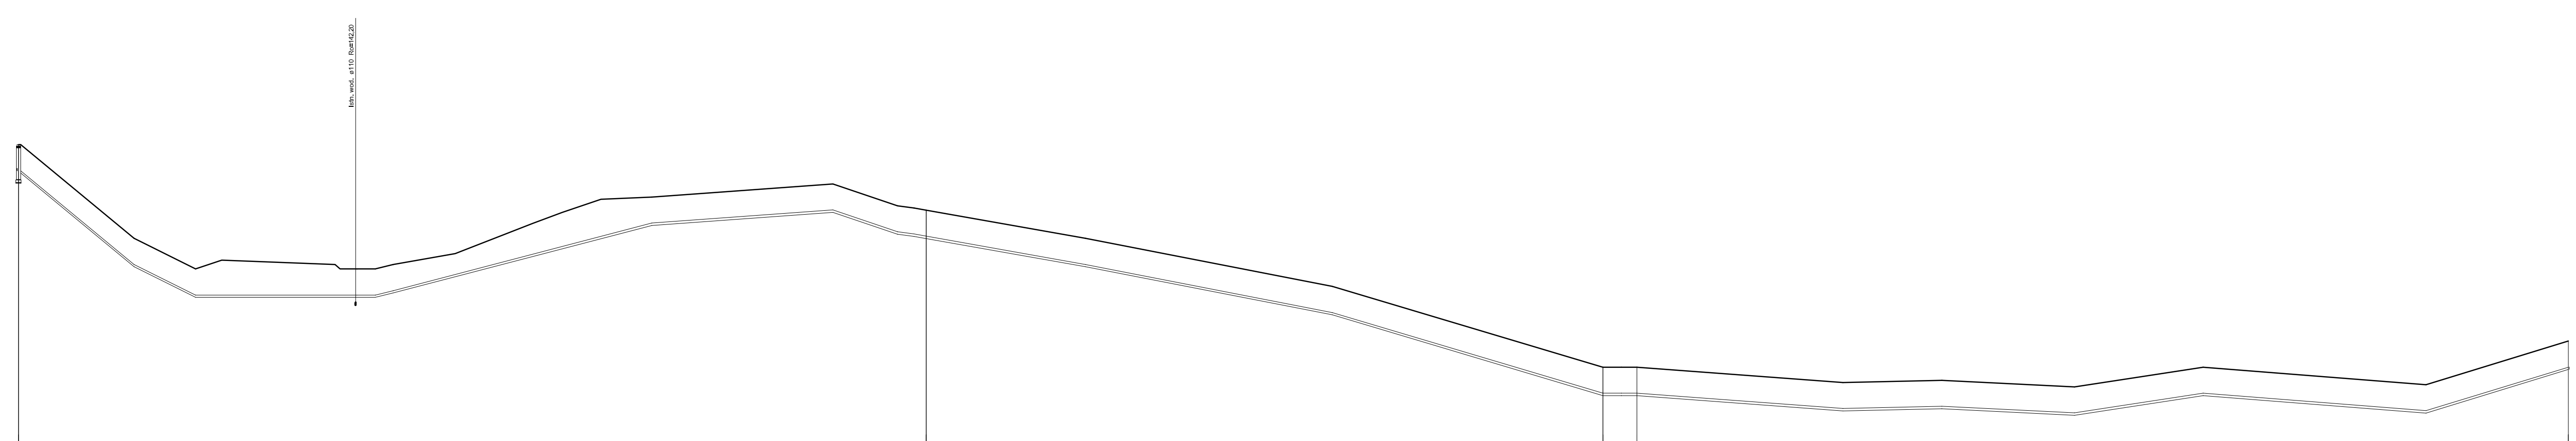

Poziom porównawczy 135,00 m n.p.m.

	Studzienka rewizyjno - odpowietrzajaca				2
Rzędna terenu projektowanego	149,50	146,50	139,30	139,30	140,50
Rzędna terenu istniejącego	149,50	146,50	139,30	139,30	140,50
Rzędna dna kanału	148,20	145,20	138,00	138,00	139,20
Zagłębienie dna kanału [m]	1,30	1,30	1,30	1,30	1,30
Odległości [m]		208,00	155,00	7,50	213,50
Średnice, materiał	PE Ø110	ROBUST Ø110	PE Ø110	ROBUST Ø110	
Długość trasy [m]	0,00	208,00	363,00	370,50	584,50

Przecisk sterowany

Przecisk sterowany

PRZEDSIĘBIORSTWO WIELOBRANŻOWE
"IZOTERMA" PRACOWNIA PROJEKTOWA
10 - 137 Olsztyn, ul.Błękitna 5, tel. 089 527-32-52 kom. 0502 323 969

Temat:	Budowa sieci kanalizacji sanitarnej grawitacyjnej i tłocznej wraz z przepompowniam		
Projektował:	tech. bud.Ryszard Tretau upr. Nr 97 / 80 / OL ; 93 / 94 / OL	**Sprawdził:**	inż. Piotr Święcki upr. proj. nr WAM/0125/POOS/06
Opracował:	mgr inż. Zbigniew Kononowicz upr. Nr 110 / 88 / OL upr. Nr 202 / 94 / OL upr. Nr 191 / 89 / OL		
Inwestor:	Urząd Gminy Dźwierzuty ul. Niepodległości 6 12-120 Dźwierzuty	Adres inwestycji:	na trasie Linowo - Dąbrowa - Dźwierzuty
Skala: 1 : 100 : 500	**Data:** 04. 2009 r.	**Nr rys.:** 98	